



Bryggargatan 3
Nedre plan

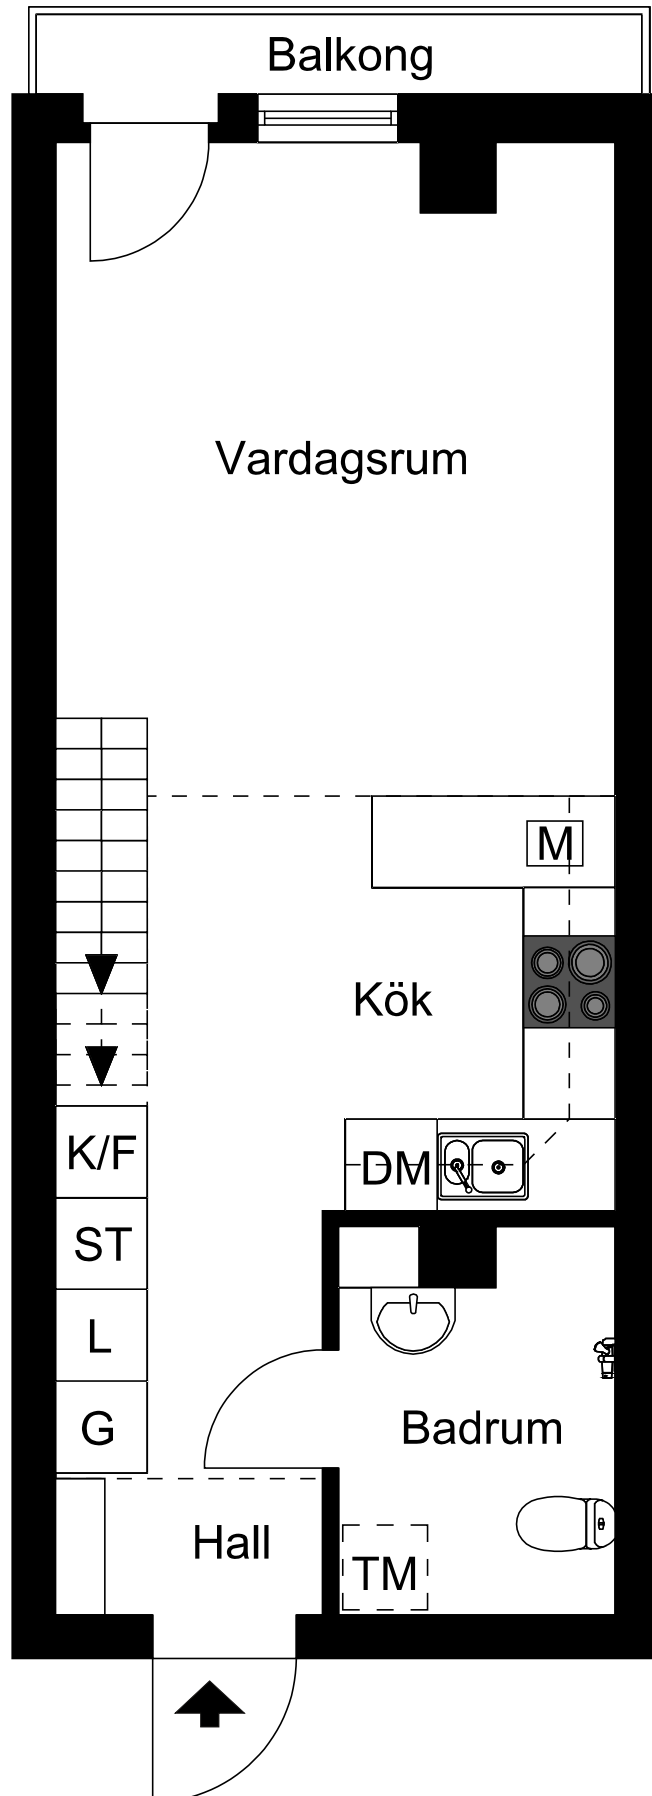

Viss avvikelse kan förekomma. Skala och mått kan avvika från verkligheten.

Bryggargatan 3
Övre plan

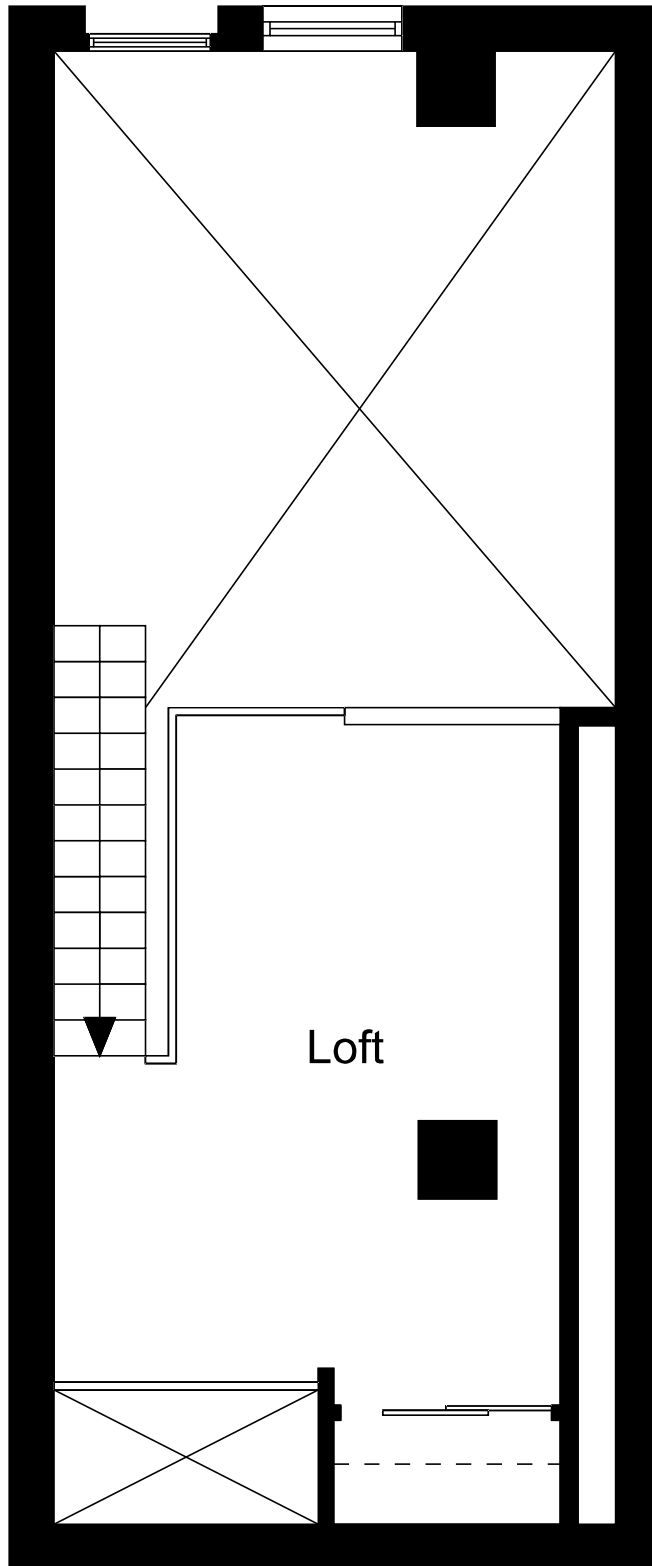

Viss avvikelse kan förekomma. Skala och mått kan avvika från verkligheten.

Lägenhet 611, plan 2

1 rum och kök, 37m²

