




FAMILJEBOSTÄDER

Fastighet: 1320 - Väktaren 37  
Adress: Drottningholmsvägen 28  
Trappa: 6 Tr  
Bostadsarea ca: 60 m<sup>2</sup>  
Typ: Bostad  
Hyresobjekt: 13200040  
Rum och kök: 2

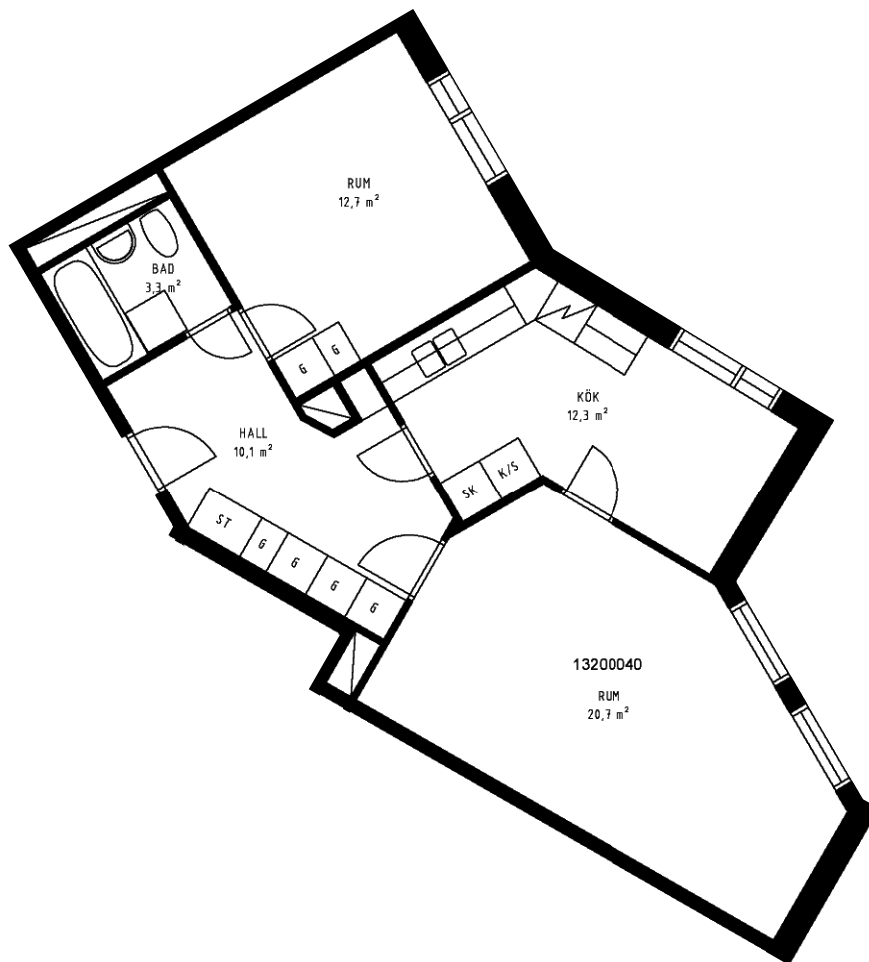


Skala: 1:100

Med reservation för avvikelser avseende mått och fast inredning



Orienteringsfigur

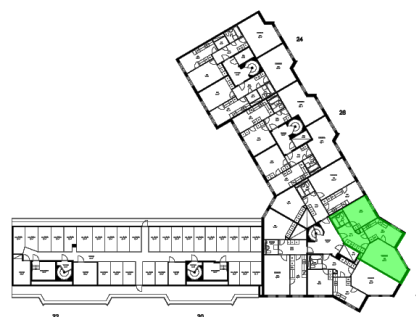

Utskriftsdatum: 2022-09-22