


2 ROK


BOFAKTABLAD

kv Papayan 2

ADRESS: Nackagatan 3
LGH-NR: 0372/3-1702
BOA: 62,5 m²
TRAPPHUS: 3
VÅNING: 7

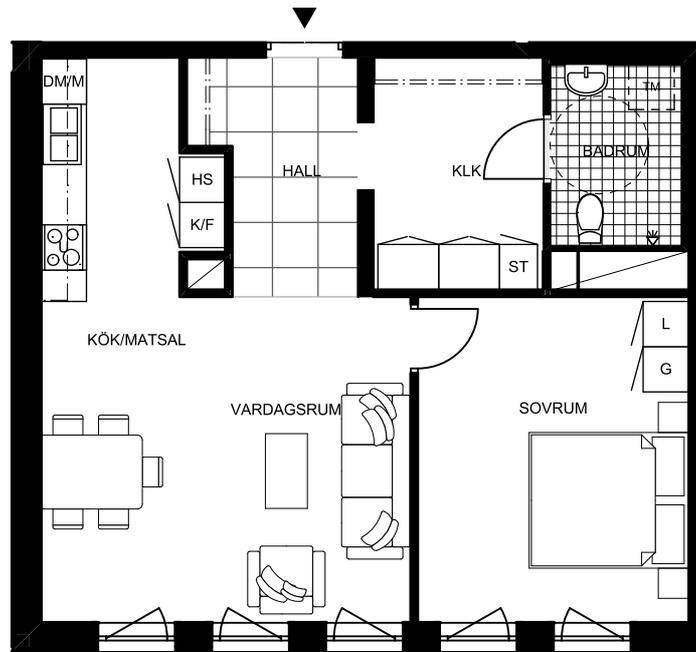

TT	TORKTUMLARE (förbereds för)
TM	TVÄTTMASKIN (förbereds för)
DM	DISKMASKIN (förbereds för)
M	MIKRO (förbereds för)
SG	SKJUTDÖRRSGARDEOB
STI	STÄDSKÅPSINREDNING
FB	FRANSK BALKONG
KLK	KLÄDKAMMARE
B	BALKONG
G	GARDEOB
L	LINNESKÅP
ST	STÄDSKÅP
FRD	FÖRRÅD
U	UGN
F	FRYS
K	KYL

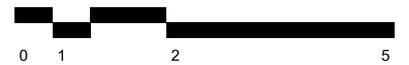

SKALA 1:100

