



KV MANGON 1, STOCKHOLM

BOFAKTABLAD LGH 74212202
LÄGENHETSNUMMER: 1202

Barnängsgatan 9, 2tr
2 ROK 52 m²

Förråd: 2,1 m²

Placering förråd: Källare

Rumshöjd: 2,6 m

Lokala nedbyggnader kan förekomma.


Bröstningshöjd under fönster är ca 600 mm om ej annat anges på ritning.

Golv: Mattlackad ekparkett i hela lägenheten utom i Hall och Badrum där det är klinker.


Väggar: Vitmålade

Badrumsskåp med spegel finns ovan tvättställ i badrum

Lägenhetsarea avrundas till hela m².

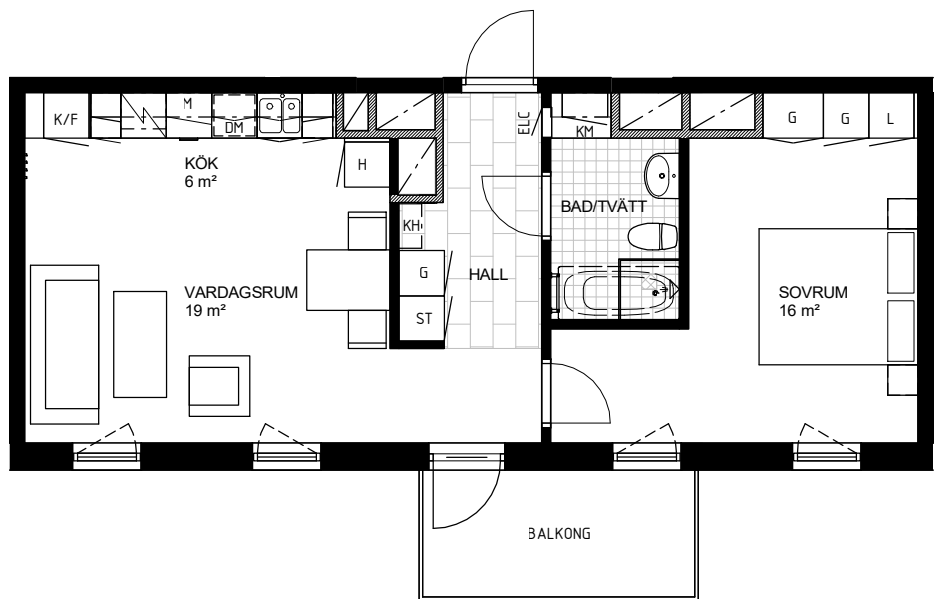

SKALA 1:100

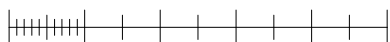

0 1 2 5
METER

Notera att skala och mått kan avvika från verkligheten, även andra avvikelser kan förekomma.

FÖRKLARINGAR



Häll och ugn



Diskmaskin



Kyl



Frys



Kyl/frys



Högsåp



Väggsåp

M Mikrovågsugn



Garderob



Linneskåp



Städskåp



Elcentral



Förråd



Skjutdörrsgarderob med hylla och klädstång



Kapphylla i Hall/Hylla med klädstång i klädkammare



Klädkammare



Takfönster



Hyllor, tavlor och dylikt får inte sättas upp på dessa ytor



Tvättmaskin



Torktumlare



Kombimaskin



Plats för eget badkar



Handdukstork

BARNÄNGSGATAN

