



KV MANGON 1, STOCKHOLM

BOFAKTABLAD LGH 74213302
LÄGENHETSNUMMER: 1302

Barnängsgatan 7, 3tr
2 ROK 52 m²

Förråd: 2,0 m²

Placering förråd: Källare

Rumshöjd: 2,6 m

Lokala nedbyggnader kan förekomma.


Bröstningshöjd under fönster är ca 600 mm om ej annat anges på ritning.

Golv: Mattlackad ekparkett i hela lägenheten utom i Hall och Badrum där det är klinker.

Väggar: Vitmålade

Badrumsskåp med spegel finns ovan tvättställ i badrum

Lägenhetsarea avrundas till hela m².

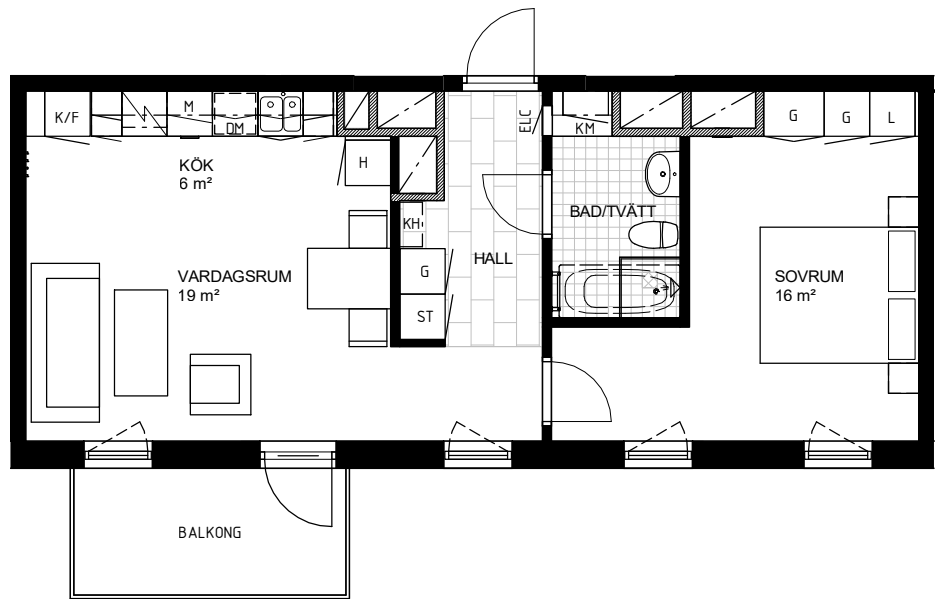

SKALA 1:100



0 1 2 5
METER

Notera att skala och mått kan avvika från verklighefen, även andra avvikelser kan förekomma.

FÖRKLARINGAR



Häll och ugn



Diskmaskin



Kyl



Frys



Kyl/frys



Högska



Väggska

M Mikrovågsugn



G Garderob



L Linneskåp



ST Städskåp



ELC Elcentral



FRD Förråd



G1/G2 Skjutdörrsgarderob med hylla och klädstång



KH Kapphylla i Hall/Hylla med klädstång i klädkammare



KLK Klädkammare



TF Takfönster



Hyllor, tavlor och dylikt får inte sättas



TM Tvättmaskin



TT Torktumlare



KM Kombimaskin



Plats för eget badkar



Handdukstork

