



KV MANGON 1, STOCKHOLM

BOFAKTABLAD LGH 74213402
LÄGENHETSNUMMER: 1402

Barnängsgatan 7, 4tr
2 ROK 52 m²

Förråd: 2,3 m²

Placering förråd: Källare

Rumshöjd: 2,6 m

Lokala nedbyggnader kan förekomma.


Bröstningshöjd under fönster är ca 600 mm om ej annat anges på ritning.

Golv: Mattlackad ekparkett i hela lägenheten utom i Hall och Badrum där det är klinker.

Väggar: Vitmålade

Badrumsskåp med spegel finns ovan tvättställ i badrum

Lägenhetsarea avrundas till hela m².

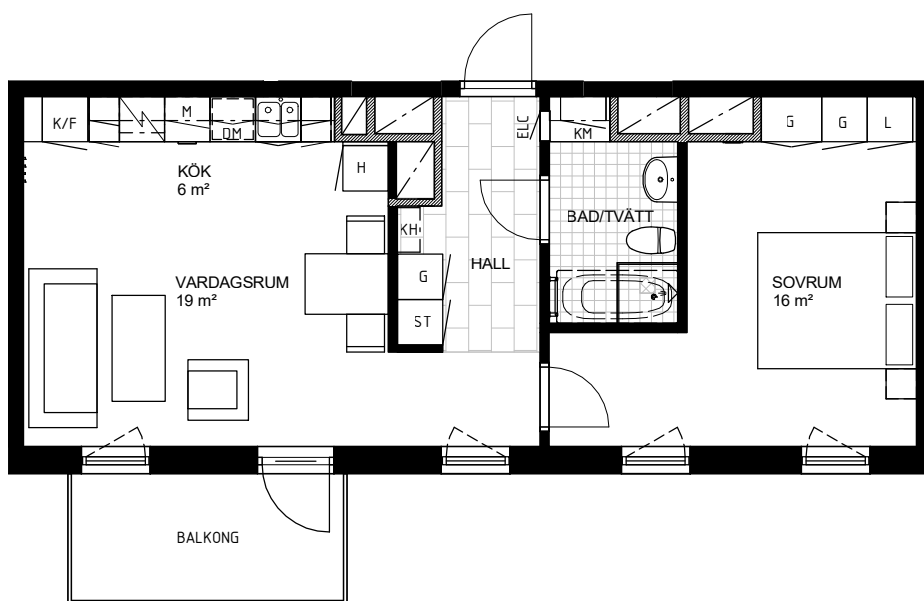

SKALA 1:100



Notera att skala och mått kan avvika från verkligheten, även andra avvikelser kan förekomma.

FÖRKLARINGAR

	Häll och ugn		G Garderob		TM Tvättmaskin
	Diskmaskin		L Linneskåp		TT Torktumlare
	Kyl		ST Städskåp		KM Kombimaskin
	Frys		ELC Elcentral		Plats för eget badkar
	Kyl/frys		FRD Förråd		Handduktork
	Högsåp		G1/G2 Skjutdörrsgarderob med hylla och klädstång		
	Väggsåp		KH Kapphylla i Hall/Hylla med klädstång i klädkammare		
	Mikrovågsugn		KLK Klädkammare		
			TF Takfönster		
			Hyllor, tavlor och dylikt får inte sättas		

