



## KV MANGON 1, STOCKHOLM

BOFAKTABLAD LGH 74213502  
LÄGENHETSNUMMER: 1502

Barnängsgatan 7, 5tr  
2 ROK 52 m<sup>2</sup>

Förråd: 2,0 m<sup>2</sup>

Placering förråd: Källare

Rumshöjd: 2,5 m

Lokala nedbyggnader kan förekomma.


Bröstningshöjd under fönster är ca 600 mm om ej annat anges på ritning.

Golv: Mattlackad ekparkett i hela lägenheten utom i Hall och Badrum där det är klinker.

Väggar: Vitmålade

Badrumsskåp med spegel finns ovan tvättställ i badrum

Lägenhetsarea avrundas till hela m<sup>2</sup>.

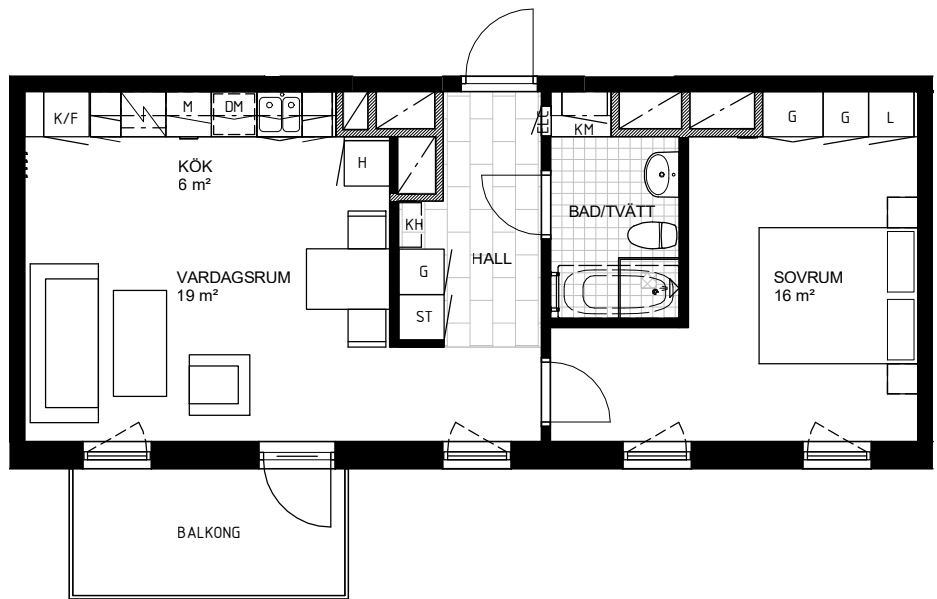

SKALA 1:100



Notera att skala och mått kan avvika från verkligheten, även andra avvikelser kan förekomma.

### FÖRKLARINGAR



Häll och ugn



Diskmaskin



Kyl



Frys



Kyl/frys



Högskåp



Väggskåp

M Mikrovågsugn



G Garderob



L Linneskåp



ST Städskåp



ELC Elcentral



FRD Förråd



G1/G2 Skjutdörrsgarderob med hylla och klädstång



KH Kapphylla i Hall/Hylla med klädstång i klädkammare



KLK Klädkammare



TF Takfönster

/// Hyllor, tavlor och dylikt får inte sättas upp på dessa vävlar



TM Tvättmaskin



TT Torktumlare



KM Kombimaskin



Plats för eget badkar



Handduksstork

### BARNÄNGSGATAN

