



KV MANGON 1, STOCKHOLM

BOFAKTABLAD LGH 74217002
LÄGENHETSNUMMER: 1002

Hennings Gata 12, BV
2 ROK 57 m²

Förråd: 1,9 m²

Placering förråd: Källare

Lägenhet saknar balkong.

Rumshöjd: 2,6 m

Lokala nedbyggnader kan förekomma.


Bröstningshöjd under fönster är ca 600 mm om ej annat anges på ritning.

Golv: Mattlackad ekparkett i hela lägenheten utom i Hall och Badrum där det är klinker.

Väggar: Vitmålade

Badrumsskåp med spegel finns ovan tvättställ i badrum

Lägenhetsarea avrundas till hela m².

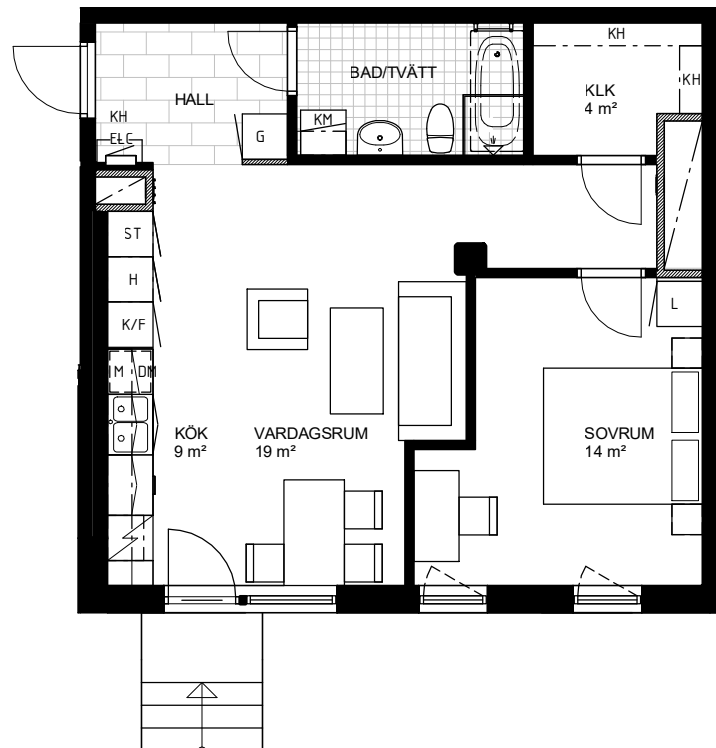

SKALA 1:100



Notera att skala och mått kan avvika från verkligheten, även andra avvikelser kan förekomma.

FÖRKLARINGAR



Häll och ugn



Diskmaskin



Kyl



Frys



Kyl/frys



Högskåp



Väggskåp



Mikrovågsugn



Garderob



Linneskåp



Städskåp



Elcentral



Förråd



Skjutdörrsgarderob med hylla och klädstång



Kapphylla i Hall/Hylla med klädstång i klädkammare



Klädkammare



Takfönster



Hyllor, tavlor och dylikt får inte sättas upp på



Tvättmaskin



Torktumlare



Kombimaskin



Plats för eget badkar



Handdukestork

