



KV MANGON 1, STOCKHOLM

BOFAKTABLAD LGH 74216001
LÄGENHETSNUMMER: 1001

Hennings Gata 10, BV
2 ROK 57 m²

Förråd: 1,9 m²

Placering förråd: Källare

Lägenhet saknar balkong.

Rumshöjd: 2,6 m

Lokala nedbyggnader kan förekomma.


Bröstningshöjd under fönster är ca 600 mm om ej annat anges på ritning.

Golv: Mattlackad ekparkett i hela lägenheten utom i Hall och Badrum där det är klinker.

Väggar: Vitmålade

Badrumsskåp med spegel finns ovan tvättställ i badrum

Lägenhetsarea avrundas till hela m².

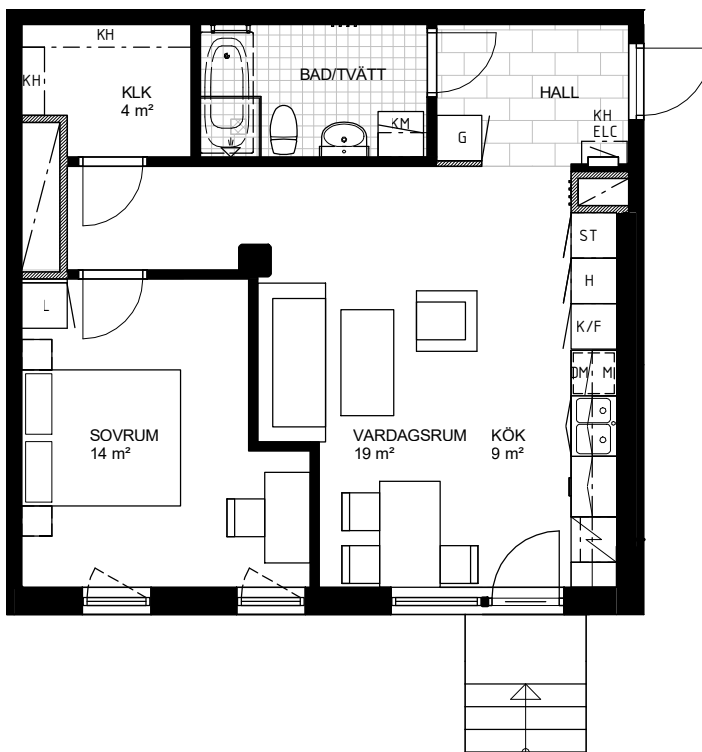


SKALA 1:100



Notera att skala och mått kan avvika från verkligheten, även andra avvikelser kan förekomma.

FÖRKLARINGAR

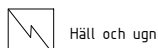


Häll och ugn



Diskmaskin




Kyl

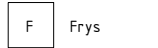


Frys



Kyl/frys

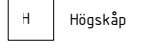

Högskåp

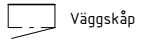

Väggskåp


M Mikrovågsugn




G Garderob




L Linneskåp

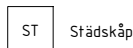


ST Städsåp

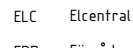


ELC Elcentral

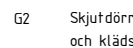


FRD Förråd

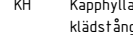

G2 Skjutdörrsgarderob med hylla och klädstång

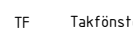

KH Kapphylla i Hall/Hylla med klädstång i klädkammare

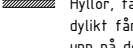


KLK Klädkammare



TF Takfönster


Hyllor, tavlor och dylikt får inte sättas upp på dessa väggar

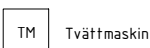

TM Tvättmaskin



TT Torktumlare

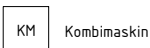

KM Kombimaskin



Plats för eget badkar



Handduksstork

BARNÄNGSGATAN

