



## KV MANGON 1, STOCKHOLM

BOFAKTABLAD LGH 74217001  
LÄGENHETSNUMMER: 1001

Hennings Gata 12, BV  
2 ROK 57 m<sup>2</sup>

Förråd: 1,9 m<sup>2</sup>

Placering förråd: Källare

Lägenhet saknar balkong.

Rumshöjd: 2,6 m

Lokala nedbyggnader kan förekomma.


Bröstningshöjd under fönster är ca 600 mm om ej annat anges på ritning.

Golv: Mattlackad ekparkett i hela lägenheten utom i Hall och Badrum där det är klinker.

Väggar: Vitmålade

Badrumsskåp med spegel finns ovan tvättställ i badrum

Lägenhetsarea avrundas till hela m<sup>2</sup>.

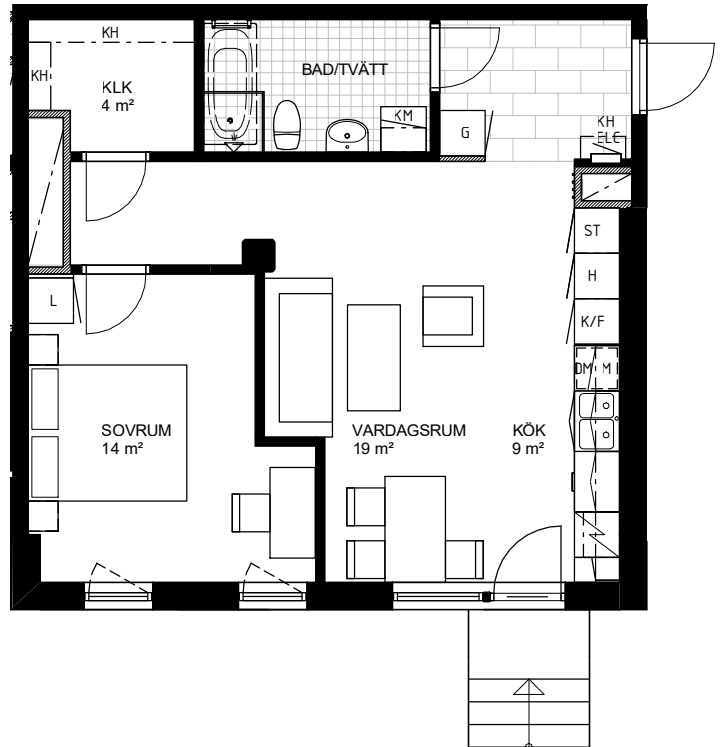














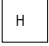
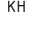

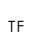




SKALA 1:100

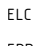

Notera att skala och mått kan avvika från verkligheten, även andra avvikelser kan förekomma.
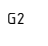
### FÖRKLARINGAR

	Häll och ugn		G Garderob		TM Tvättmaskin
	Diskmaskin		L Linneskåp		TT Torktumlare
	Kyl		ST Städskåp		KM Kombimaskin
	Frys		ELC Elcentral		Plats för eget badkar
	Kyl/frys		FRD Förråd		Handduktork
	Högsåp		G2 Skjutdörrsgarderob med hylla och klädstång		
	Väggsåp		KH Kapphylla i Hall/Hylla med klädstång i klädkammare		
	M Mikrovågsugn		KLK Klädkammare		
			TF Takfönster		
			Hyllor, tavlor och dylikt får inte sättas upp på		

