



## KV MANGON 1, STOCKHOLM

BOFAKTABLAD LGH 74215104  
LÄGENHETSNUMMER: 1104

Bondegatan 102, 1tr  
2 ROK 58 m<sup>2</sup>

Förråd: 2,2 m<sup>2</sup>

Placering förråd: Källare

Lägenhet saknar balkong.

Rumshöjd: 2,6 m

Lokala nedbyggnader kan förekomma.


Bröstningshöjd under fönster är ca 600 mm om ej annat anges på ritning.

Golv: Mattlackad ekparkett i hela lägenheten utom i Hall och Badrum där det är klinker.

Väggar: Vitmålade

Badrumsskåp med spegel finns ovan tvättställ i badrum

Lägenhetsarea avrundas till hela m<sup>2</sup>.

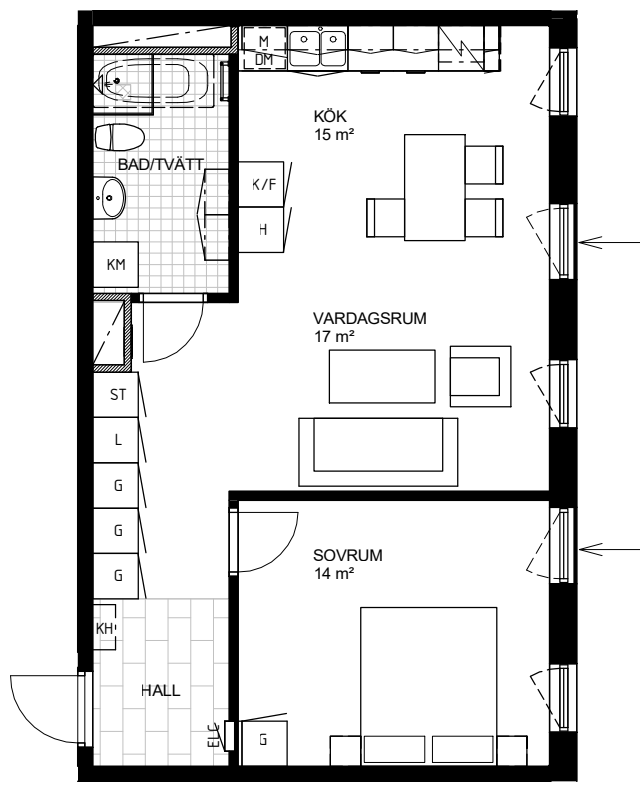

Fönster ner till golv med fast nedre del och öppningsbar övre del.



SKALA 1:100



Notera att skala och mått kan avvika från verkligheten, även andra avvikelser kan förekomma.

### FÖRKLARINGAR



Häll och ugn



Diskmaskin



Kyl



Frys



Kyl/frys



Högskaåp



Väggskaåp

M Mikrovågsugn



Garderob



Linneskaåp



Städskåp



Elcentral



Förråd



Skjutdörrsgarderob med hylla och klädstång



Kapphylla i Hall/Hylla med klädstång i klädkammare



Klädkammare



Takfönster



Hyllor, tavlor och dylikt får inte sättas upp på dessa väggar



Tvättmaskin



Torktumlare



Kombimaskin



Plats för eget badkar



Handduktork

