



KV MANGON 1, STOCKHOLM

BOFAKTABLAD LGH 74217601
LÄGENHETSNUMMER: 1601

Hennings Gata 12, 6tr
2 ROK 56 m²

Förråd: 1,8 m²

Placering förråd: Källare

Lägenhet saknar balkong.

Rumshöjd: 4,3 m till nock

Lokala nedbyggnader kan förekomma.

Bröstningshöjd under fönster är ca 600 mm om ej annat anges på ritning.

Golv: Mattlackerad ekparkett i hela lägenheten utom i Hall och Badrum där det är klinker.


Väggar: Vitmålade

Badrumsskåp med spegel finns ovan tvättställ i badrum

Lägenhetsarea avrundas till hela m².

Hyllor, tavlor och dylikt får inte sättas upp på kattvindsväggar under snedtak.


Fönster med fast nedre del och öppningsbar stängd övre del. Fönstret öppnas med ett löstagbart handtag som fyllhandahålls av Svenska Bostäder endast vid fönsterputsning. Bröstningshöjd ca 300 mm.

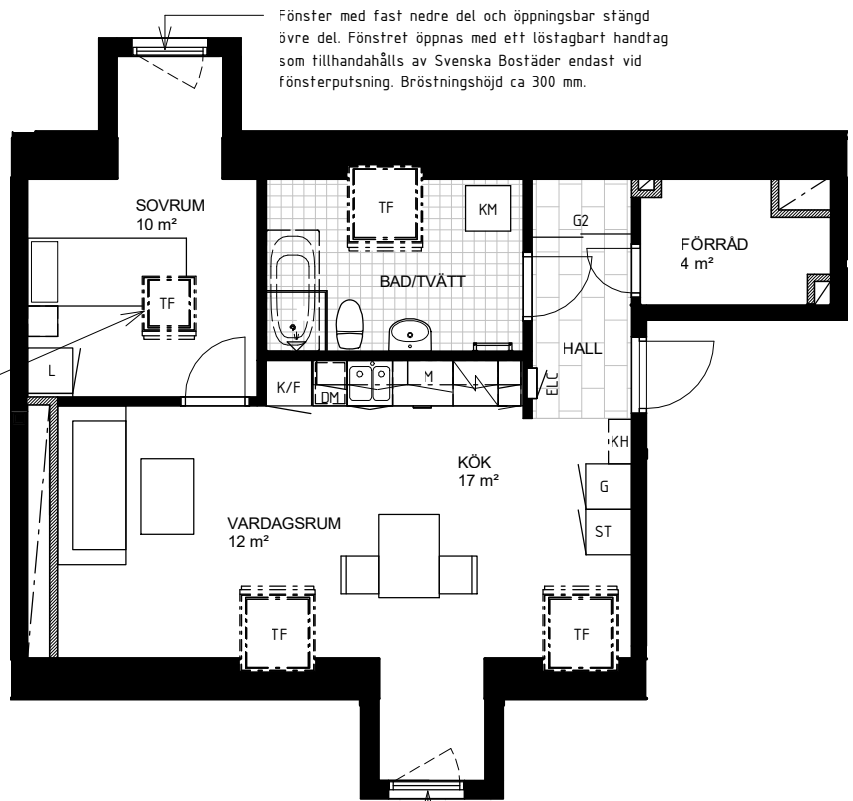

Fönster med fast nedre del och öppningsbar övre del. Bröstningshöjd ca 300 mm.




SKALA 1:100

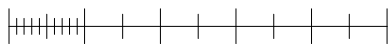

0 1 2 5
METER

Notera att skala och mått kan avvika från verkligheten, även andra avvikelser kan förekomma.

FÖRKLARINGAR

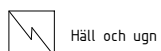


Häll och ugn



Diskmaskin




Kyl

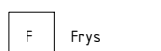

Frys



Kyl/frys

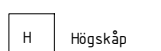


Högskåp




Väggskåp

M Mikrovågsugn

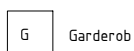


Garderob

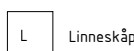


Linneskåp




Städskåp

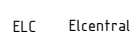


Elcentral

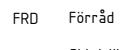


Förråd

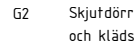


G2 Skjutdörrsgarderob med hylla och klädstång

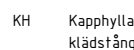

KH Kapphylla i Hall/Hylla med klädstång i klädkammare

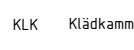

KLK Klädkammare

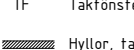

TF Takfönster


Hyllor, tavlor och dylikt får inte sättas upp på




TM Tvättmaskin



TT Torktumlare

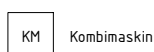

KM Kombimaskin

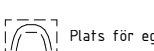

Plats för eget badkar



Handduktork

