



## KV MANGON 1, STOCKHOLM

BOFAKTABLAD LGH 74216601  
LÄGENHETSNUMMER: 1601

Hennings Gata 10, 6tr  
2 ROK 56 m<sup>2</sup>

Förråd: 1,9 m<sup>2</sup>

Placering förråd: Källare

Lägenhet saknar balkong.

Rumshöjd: 4,3 m till nock

Lokala nedbyggnader kan förekomma.

Bröstningshöjd under fönster är ca 600 mm om ej annat anges på ritning.

Golv: Mattlackad ekparkett i hela lägenheten utom i Hall och Badrum där det är klinker.


Väggar: Vitmålade

Badrumsskåp med spegel finns ovan tvättställ i badrum

Lägenhetsarea avrundas till hela m<sup>2</sup>.

Hyllor, tavlor och dylikt får inte sättas upp på kattvindsväggar under snedtak.

Fönster med fast nedre del och öppningsbar övre del. Bröstningshöjd ca 300 mm.

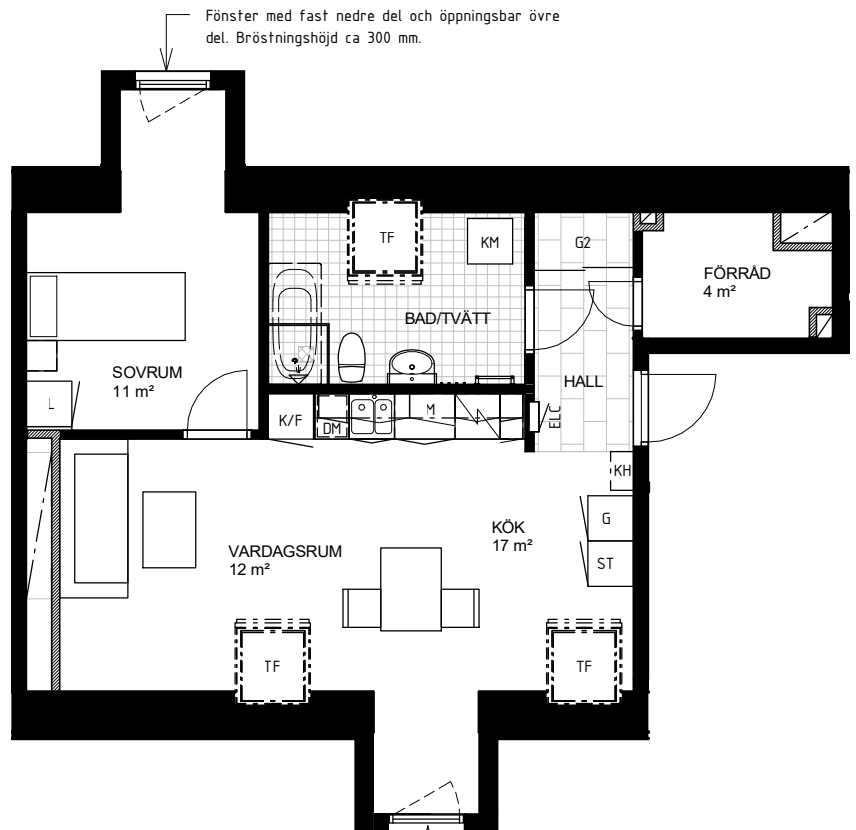

Fönster med fast nedre del och öppningsbar övre del. Bröstningshöjd ca 300 mm.



SKALA 1:100



Notera att skala och mått kan avvika från verkligheten, även andra avvikelser kan förekomma.

### FÖRKLARINGAR



Häll och ugn



Diskmaskin



Kyl



Frys



Kyl/frys



Högska



Väggska

M Mikrovågsugn



G Garderob



L Linneskåp



ST Städskåp



ELC Elcentral



FRD Förråd



G2 Skjutdörrsgarderob med hylla och klädstång



KH Kapphylla i Hall/Hylla med klädstång i klädkammare



KLK Klädkammare



TF Takfönster

/// Hyllor, tavlor och dylikt får inte sättas



TM Tvättmaskin



TT Torktumlare



KM Kombimaskin



Plats för eget badkar



Handduktork

### BARNÄNGSGATAN

