



## KV MANGON 1, STOCKHOLM

BOFAKTABLAD LGH 74217502  
LÄGENHETSNUMMER: 1502

Hennings Gata 12, 5tr  
2 ROK 58 m<sup>2</sup>

Förråd: 1,9 m<sup>2</sup>

Placering förråd: Källare

Lägenhet saknar balkong.

Rumshöjd: 2,6 m

Lokala nedbyggnader kan förekomma.


Bröstningshöjd under fönster är ca 600 mm om ej annat anges på ritning.

Golv: Mattlackad ekparkett i hela lägenheten utom i Hall och Badrum där det är klinker.

Väggar: Vitmålade

Badrumsskåp med spegel finns ovan tvättställ i badrum

Lägenhetsarea avrundas till hela m<sup>2</sup>.

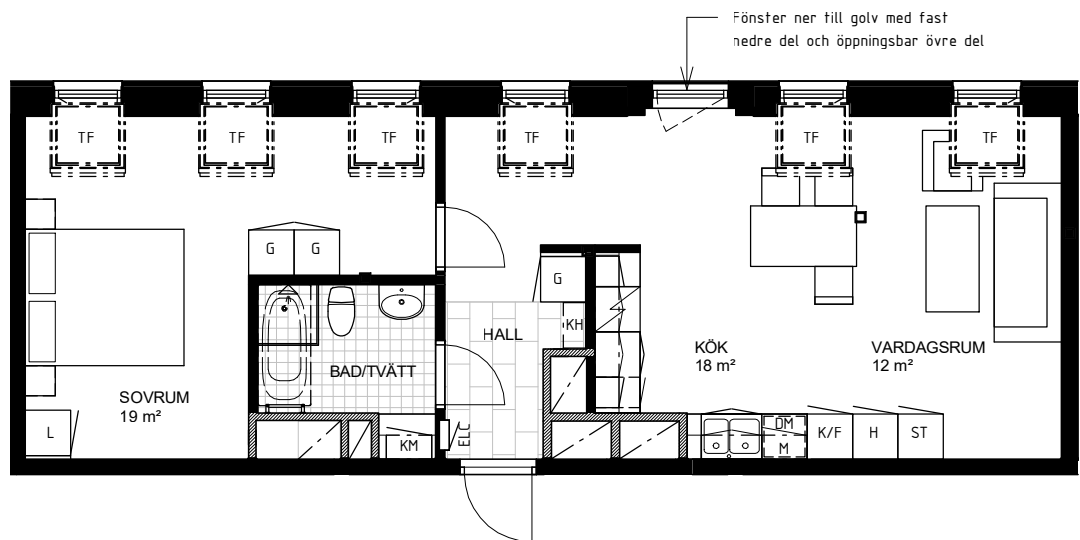














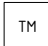


SKALA 1:100



0 1 2 5  
METER

Notera att skala och mått kan avvika från verkligheten, även andra avvikelser kan förekomma.
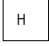
### FÖRKLARINGAR

	Häll och ugn		Garderob		Tvättmaskin
	Diskmaskin		Linneskåp		Torktumlare
	Kyl		Städskåp		Kombimaskin
	Frys	ELC	Elcentral		Plats för eget badkar
	Kyl/frys	FRD	Förråd		Handduktork
	Högsåp	G2	Skjutdörrsgarderob med hylla och klädstång		
	Väggsåp	KH	Kapphylla i Hall/Hylla med klädstång i klädkammare		
M	Mikrovågsugn	KLK	Klädkammare		
		TF	Takfönster		
			Hyllor, tavlor och dylikt får inte sättas upp på		

