

KV MANGON 1, STOCKHOLM



BOFAKTABLAD LGH 74215404
LÄGENHETSNUMMER: 1404

Bondegatan 102, 4tr
2 ROK 58 m²

Förråd: 2,1 m²

Placering förråd: Källare, nås via garage

Rumshöjd: 2,6 m

Lokala nedbyggnader kan förekomma.


Bröstningshöjd under fönster är ca 600 mm om ej annat anges på ritning.

Golv: Mattlackad ekparkett i hela lägenheten utom i Hall och Badrum där det är klinker.

Väggar: Vitmålade

Badrumsskåp med spegel finns ovan tvättställ i badrum

Lägenhetsarea avrundas till hela m².

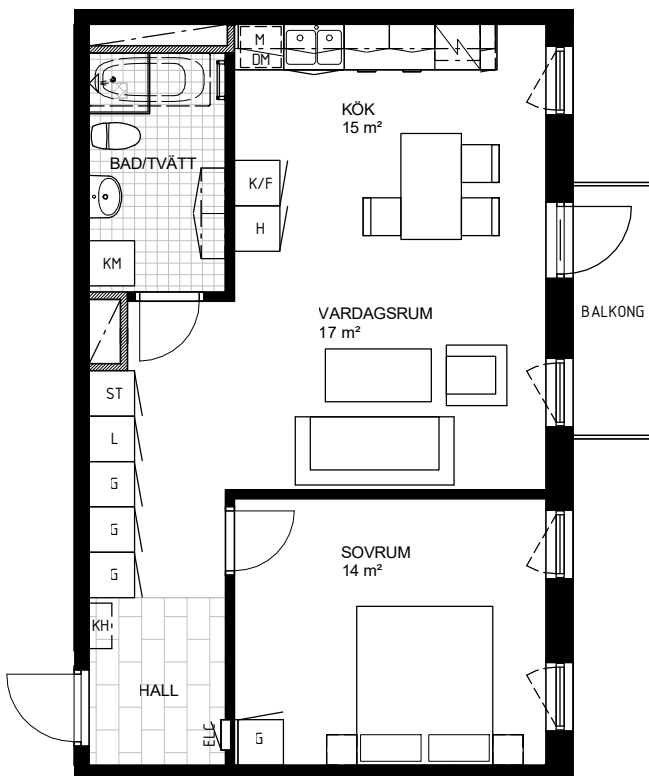

SKALA 1:100



Notera att skala och mått kan avvika från verkligheten, även andra avvikelser kan förekomma.

FÖRKLARINGAR




Häll och ugn



Diskmaskin




Kyl

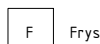

Frys



Kyl/frys

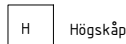

Högsåp



Väggsåp



Mikrovågsugn




Garderob




Linnesåp




Städskåp

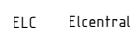


Elcentral

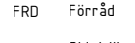

Förråd

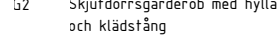


Skjutdörrsgarderob med hylla och klädstång

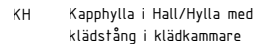


Kapphylla i Hall/Hylla med klädstång i klädkammare




Klädkammare

 


Takfönster

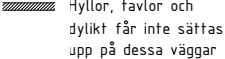


Hyllor, tavlor och dylikt får inte sättas upp på dessa väggar

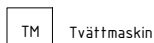


Tvättmaskin

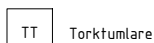

Torktumlare

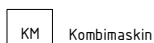

Kombimaskin

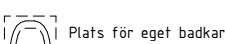

Plats för eget badkar



Handduksstork

