



KV MANGON 1, STOCKHOLM

BOFAKTABLAD LGH 74215504
LÄGENHETSNUMMER: 1504

Bondegatan 102, 5tr
2 ROK 58 m²

Förråd: 1,9 m²

Placering förråd: Källare, nås via garage

Rumshöjd: 2,5 m

Lokala nedbyggnader kan förekomma.


Bröstningshöjd under fönster är ca 600 mm om ej annat anges på ritning.

Golv: Mattlackad ekparkett i hela lägenheten utom i Hall och Badrum där det är klinker.


Väggar: Vitmålade

Badrumsskåp med spegel finns ovan tvättställ i badrum

Lägenhetsarea avrundas till hela m².

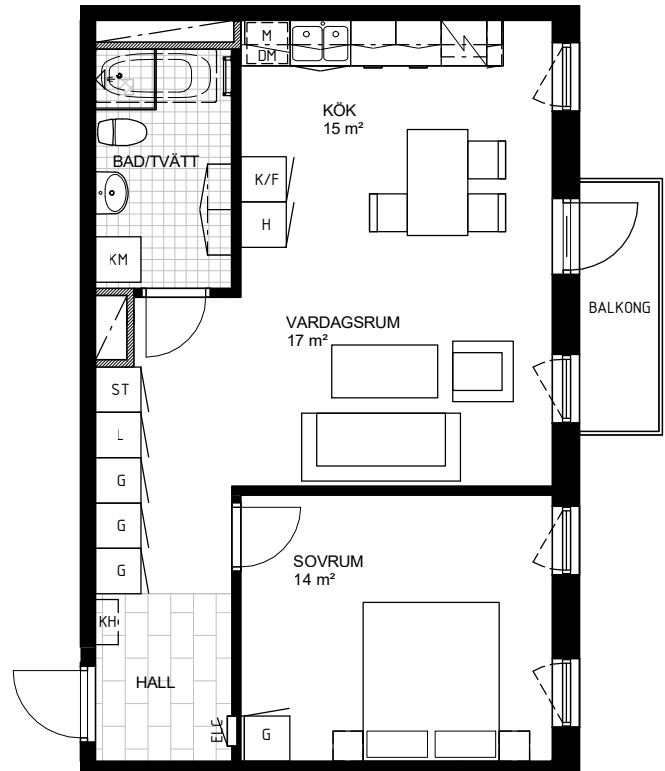


SKALA 1:100

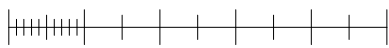

0 1 2 5
METER

Notera att skala och mått kan avvika från verkligheten, även andra avvikelser kan förekomma.

FÖRKLARINGAR

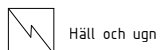

Häll och ugn



Diskmaskin



Kyl




Frys



Kyl/frys



Högskåp

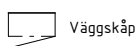

Väggskåp

M Mikrovågsugn

G Garderob

L Linneskåp

ST Städskåp

ELC Elcentral

FRD Förråd

G2 Skjutdörrsgarderob med hylla och klädstång

KH Kapphylla i Hall/Hylla med klädstång i klädskåp

KLK Klädskåp

TF Takfönster

Hyllor, tavlor och dylikt får inte sättas upp på dessa väggar

TM Tvättmaskin

TT Torktumlare

KM Kombimaskin

Plats för eget badkar



Handduksstork

