



KV MANGON 1, STOCKHOLM

BOFAKTABLAD LGH 74215603
LÄGENHETSNUMMER: 1603

Bondegatan 102, 6tr
2 ROK 60 m²

Förråd: 1,9 m²

Placering förråd: Källare, nås via garage

Lägenhet saknar balkong.

Rumshöjd: 2,6 m

Lokala nedbyggnader kan förekomma.

Bröstningshöjd under fönster är ca 600 mm om ej annat anges på ritning.

Golv: Mattlackad ekparkett i hela lägenheten utom i Hall och Badrum där det är klinker.

Väggar: Vitmålade

Badrumsskåp med spegel finns ovan tvättställ i badrum

Lägenhetsarea avrundas till hela m².


Fönster ner till golv med fast nedre del och öppningsbar övre del.



SKALA 1:100



Notera att skala och mått kan avvika från verkligheten, även andra avvikelser kan förekomma.

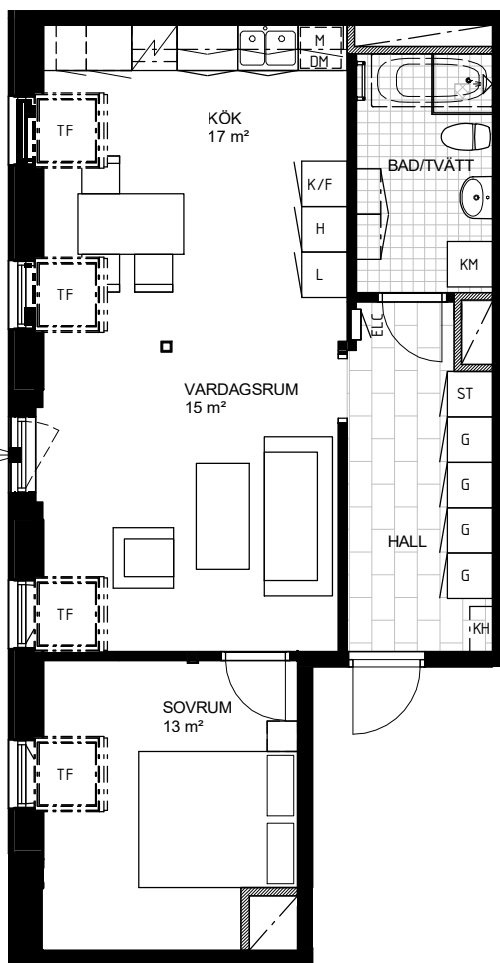

FÖRKLARINGAR



Häll och ugn



Diskmaskin



Kyl



Frys



Kyl/frys



Högsåp



Väggsåp



Mikrovågsugn



Garderob



Linnesåp



Städsåp



Elcentral



Förråd



Skjutdörrsgarderob med hylla och klädstång



Kapphylla i Hall/Hylla med klädstång i klädkammare



Klädkammare



Takfönster



Hyllor, tavlor och dylikt får inte sättas upp på dessa väggar



Tvättmaskin



Torktumlare



Kombimaskin




Plats för eget badkar



Handduktork

BARNÄNGSGATAN

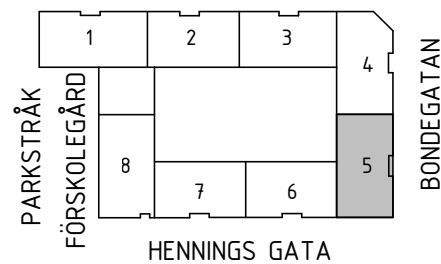

HENNINGSGATA

