



KV MANGON 1, STOCKHOLM

BOFAKTABLAD LGH 74214202
LÄGENHETSNUMMER: 1202

Bondegatan 96, 2tr
2 ROK 62 m²

Förråd: 2,0 m²

Placering förråd: Källare, nås via garage

Rumshöjd: 2,6 m

Lokala nedbyggnader kan förekomma.


Bröstningshöjd under fönster är ca 600 mm om ej annat anges på ritning.

Golv: Mattlackad ekparkett i hela lägenheten utom i Hall och Badrum där det är klinker.

Väggar: Vitmålade

Badrumsskåp med spegel finns ovan tvättställ i badrum

Lägenhetsarea avrundas till hela m².

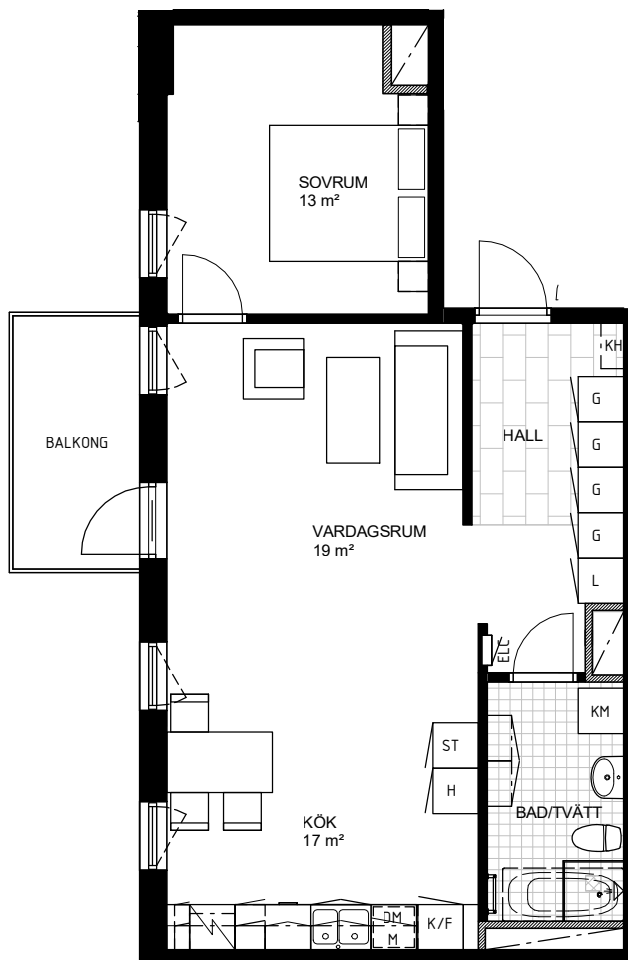
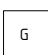














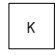



SKALA 1:100



Notera att skala och mått kan avvika från verkligheten, även andra avvikelser kan förekomma.

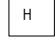FÖRKLARINGAR

	Häll och ugn		G Garderob		TM Tvättmaskin
	Diskmaskin		L Linneskåp		TT Torktumlare
	Kyl		ST Städskåp		KM Kombimaskin
	Frys	ELC	Elcentral		Plats för eget badkar
	Kyl/frys	FRD	Förråd		Handdukstork
	Högsåp	G2	Skjutdörrsgarderob med hylla och klädstång		
	Väggsåp	KH	Kapphylla i Hall/Hylla med klädstång i klädkammare		
M	Mikrovågsugn	KLK	Klädkammare		
		TF	Takfönster		
			Hyllor, tavlor och dylikt får inte sättas upp på dessa väggar		

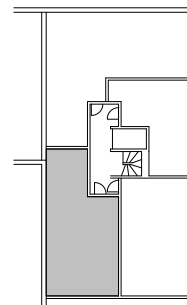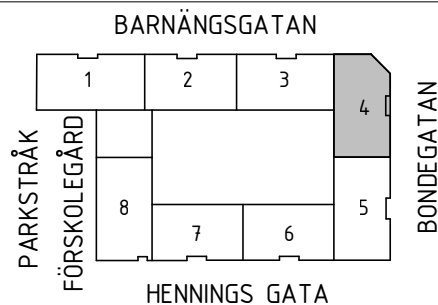

8TR
7TR
6TR
5TR
4TR
3TR
2TR
1TR
BV
KV
KV