



KV MANGON 1, STOCKHOLM

BOFAKTABLAD LGH 74215303
LÄGENHETSNUMMER: 1303

Bondegatan 102, 3tr
2 ROK 62 m²

Förråd: 2,0 m²

Placering förråd: Källare, nås via garage

Rumshöjd: 2,6 m

Lokala nedbyggnader kan förekomma.


Bröstningshöjd under fönster är ca 600 mm om ej annat anges på ritning.

Golv: Mattlackad ekparkett i hela lägenheten utom i Hall och Badrum där det är klinker.

Väggar: Vitmålade

Badrumsskåp med spegel finns ovan tvättställ i badrum

Lägenhetsarea avrundas till hela m².

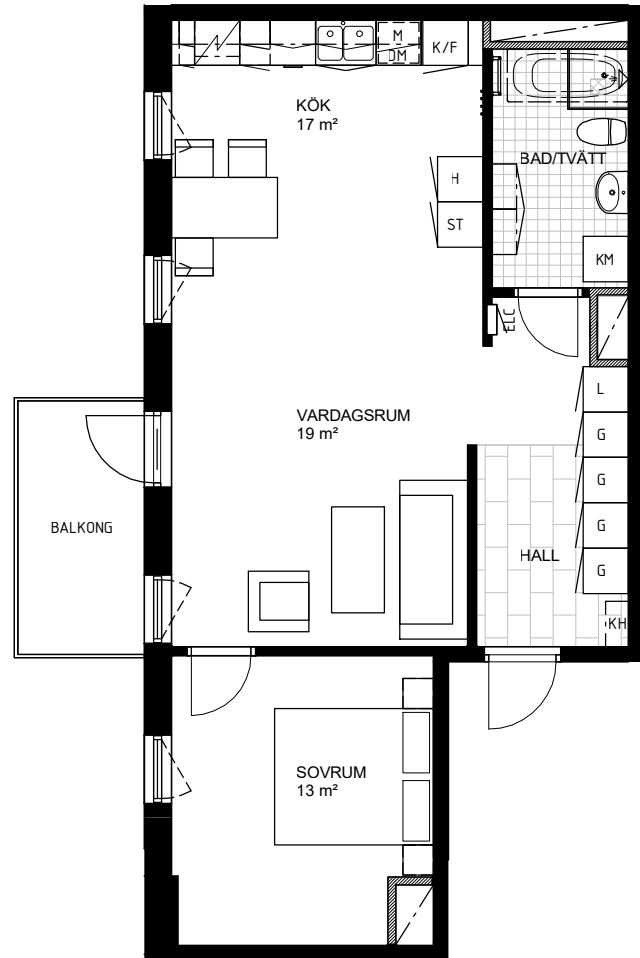

SKALA 1:100



Notera att skala och mått kan avvika från verkligheten, även andra avvikelser kan förekomma.

FÖRKLARINGAR



Häll och ugn



Diskmaskin



Kyl



Frys



Kyl/frys



Högskåp



Väggskåp

M Mikrovågsugn



G Garderob



L Linneskåp



ST Städskåp



ELC Elcentral



FRD Förråd



G2 Skjutdörrsgarderob med hylla och klädstång



KH Kapphylla i Hall/Hylla med klädstång i klädkammare



KLK Klädkammare



TF Takfönster



Hyllor, tavlor och dylikt får inte sättas upp på dessa väggar



TM Tvättmaskin



TT Torktumlare



KM Kombimaskin



Plats för eget badkar



Handduksfork

