



## KV MANGON 1, STOCKHOLM

BOFAKTABLAD LGH 74218601  
LÄGENHETSNUMMER: 1601

Hennings Gata 14, 6tr  
2 ROK 83 m<sup>2</sup>

Förråd: 2,5 m<sup>2</sup>

Placering förråd: Källare

Lägenhet saknar balkong.

Rumshöjd: 4,3 m tillnock

Lokala nedbyggnader kan förekomma.

Bröstningshöjd under fönster är ca 600 mm om ej annat anges på ritning.

Golv: Mattlackad ekparkett i hela lägenheten utom i Hall och Badrum där det är klinker.

Väggar: Vitmålade

Badrumsskåp med spegel finns ovan tvättställ i badrum

Lägenhetsarea avrundas till hela m<sup>2</sup>.

Hyllor, tavlor och dylikt får inte sättas upp på kattvindsväggar under snedtak.


Fönster med fast nedre del och öppningsbar övre del. Bröstningshöjd ca 300 mm.




SKALA 1:100



Notera att skala och mått kan avvika från verkligheten, även andra avvikelser kan förekomma.

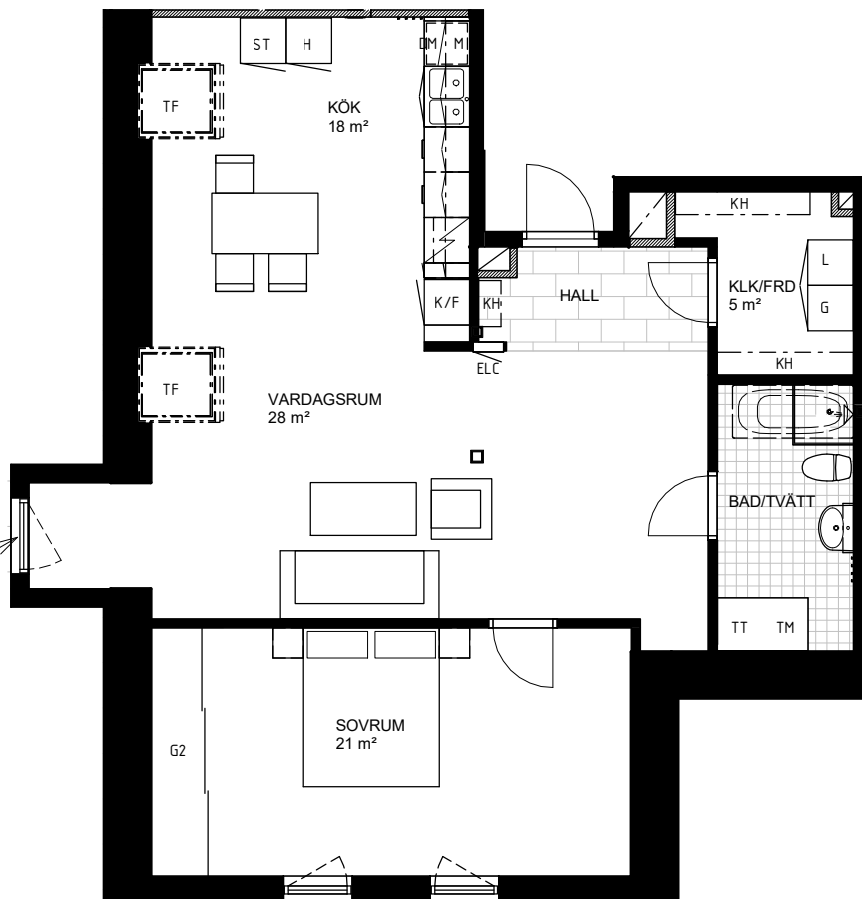

### FÖRKLARINGAR

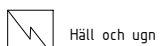

Häll och ugn



Diskmaskin



Kyl



Frys



Kyl/frys



Högskåp



Väggskåp

M Mikrovågsugn



G Garderob



L Linneskåp



ST Städskåp

ELC Elcentral

FRD Förråd

G2 Skjutdörrsgarderob med hylla och klädstång

KH Kapphylla i Hall/Hylla med klädstång i klädkammare

KLK Klädkammare

TF Takfönster

/// Hyllor, tavlor och dylikt får inte sättas upp på dessa väggar



TM Tvättmaskin



TT Torktumlare



KM Kombimaskin



Plats för eget badkar



Handduksförl

### BARNÄNGSGATAN

