

# 3 Rok


55 m<sup>2</sup>

Näckrosen  
Jordbro

Gatuadress  
Rundmössegränd 3

Lägenhetsnummer  
1004

Förrådsnummer  
104

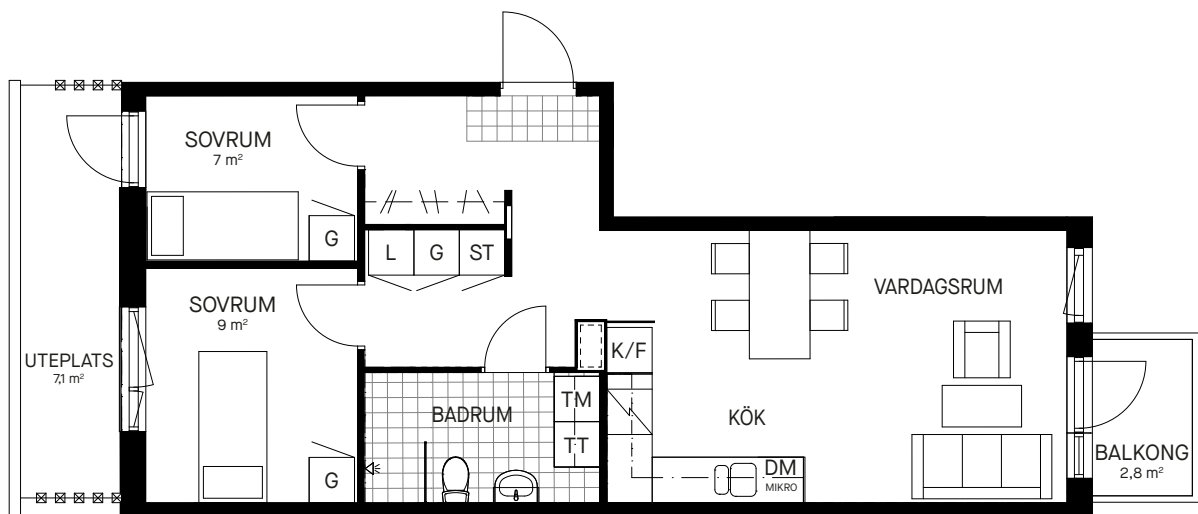

Skala 1:100

Samtliga ytangivelser är preliminära.  
Presenterad planlösning är ett möbleringsförslag.  
Rumshöjd generellt 2.55 - 2.7 m. Inklädnader i tak  
samt undertak med lägre höjd kan förekomma.

Bröstningshöjd öppningsbara fönster: 550 mm  
Bröstningshöjd ej öppningsbara fönster: Omm

Mindre avvikelser kan förekomma.

## Teckenförklaringar

G	Garderob	H	Högsåp
L	Linnesåp	H/H	Hatthylla
ST	Stådsåp	TM	Tvåttmaskin
/	Spis med glashåll	TT	Torktumlare
K	Kyl	KM	Kombimaskin
F	Frys		
K/F	Kyl och frys		

