




# TENSTA SENIORBOSTÄDER

Reservation för eventuella ändringar och ytavvikelser  
Datum: 2023-08-30

## BOFAKTABLAD

Lägenhetsnummer: 1001  
Kv. Stranninge 1  
Elinsborgsbacken 9  
163 64 Spånga

LGH 7261 0239  
3 rum och kök, 77 m<sup>2</sup>

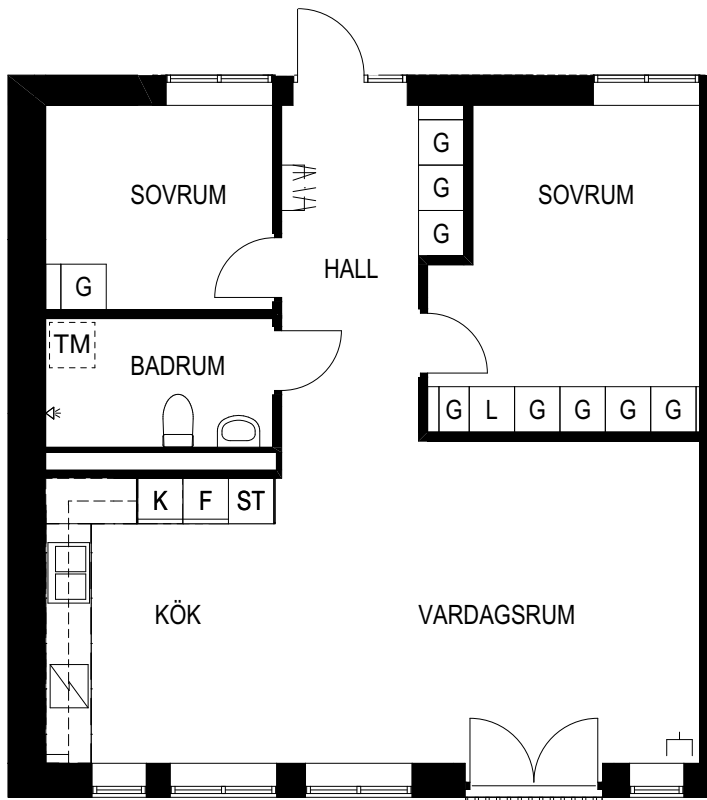

- GARDEROB
- LINNESKÅP
- STÄDSKÅP
- FÖRBERETT FÖR TVÄTTMASKIN
- SPIS MED GLASKERAMIKHÅLL OCH UGN
- KYL
- FRYS
- KAPPHYLLA
- MEDIAUTTAG

0 1 2 3 4 5 meter SKALA 1:100 (A4)

Hall	Askparkett och målade väggar
Rum	Askparkett och målade väggar, sovalkov
Kök	Askparkett och målade väggar, förberett för micro och diskmaskin
Badrum	Plastmatta och helkallade väggar, förberett för tvättmaskin
Övrigt	Fransk balkong, säkerhetsdörr, mediauttag för data/tv/tele

### GEMENSAMT

Lägenhetsförråd i källarplan, Elinsborgsbacken 9 (hus 41)  
Tvättstuga på plan 1 tr, Elinsborgsbacken 9  
Sopnedkast på plan 1 tr, Elinsborgsbacken 9  
Sopsortering i miljöhus

