



TÄBY BOULEVARD

TÄBY PARK

1,5 RoK, 33 m²

VÅNING 0 tr.

LGH: F:1003

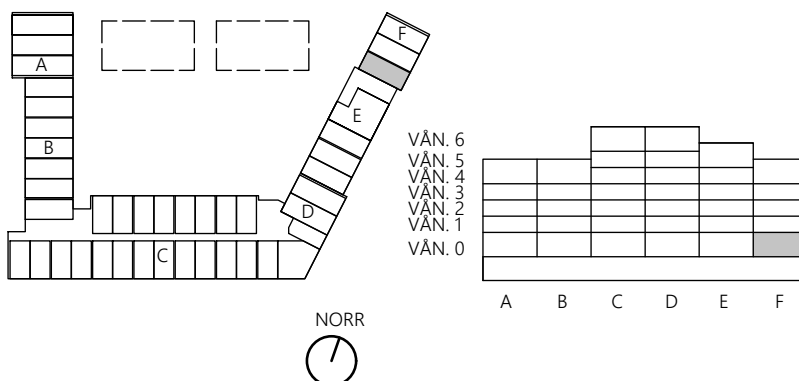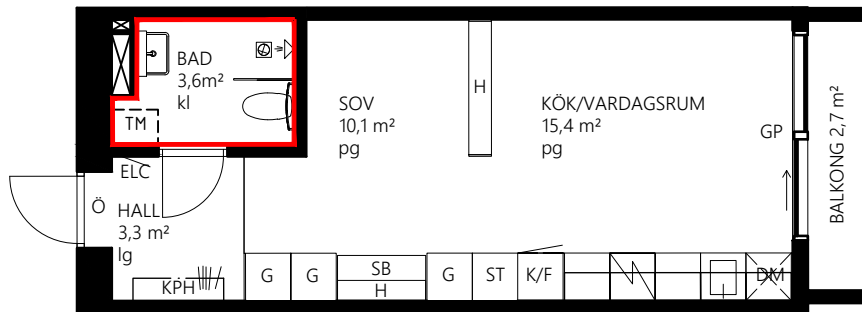


FÖRKLARINGAR

| | | |
|--|-----------------------|--------------------------------|
| | GARDEROB | KLK KLÄDKAMMARE |
| | STÄDSKÅP | H HYLLA/RUMSAVDELARE |
| | PLATS FÖR TVÄTTMASKIN | SB SKRIVBORD |
| | KYL/FRYS | GP GLASPARTI |
| | SPISHÄLL/UGN | F FÖNSTER, BRÖSTNINGSHÖJD 0,7M |
| | PLATS FÖR DISKMASKIN | Ö ÖVERLJUS ÖVER TAMBURDÖRR |
| | KAPPHYLLA | lg LAMINATGOLV |
| | KLÄDSTÅNG | pg PARKETTGOLV |
| | SCHAKT | kl KLINKERGOLV |
| | DUSCHVÄGG | ELC ELCENTRAL |

— BADRUMSVÄGG FÅR EJ BORRAS I.
TAKHÖJD BAD CA 2,2 M.
TAKHÖJD ÖVRIGA RUM 2,4 M.

SKALA 1:100

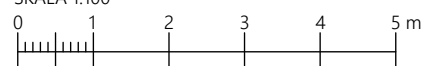

TITANIA

Med reservation för ändringar och eventuella tryckfel.

ORIGINALFORMAT A4