


Skala 1:100

FÖRKLARINGAR:

- H = HÖGSKÅP
- G = GARDEROB
- L = LINNESKÅP
- ST = STÄDSKÅP
- KLK = KLÄDKAMMARE
- FRD = FÖRRÅD
- K/S = KYL OCH SVAL
- F = FRYS
- [TM] = PLATS FÖR TVÄTTMASKIN
- [X] = PLATS FÖR DISKMASKIN
- [⚡] = SPIS
- [---] = GLASVÄGG

KV. TRANEBERGS STRAND

TYP: 3 RUM OCH KÖK
 YTA: 78 kvm
 LÄGENHETSNUMMER : 3961
 ○ = LÄGE

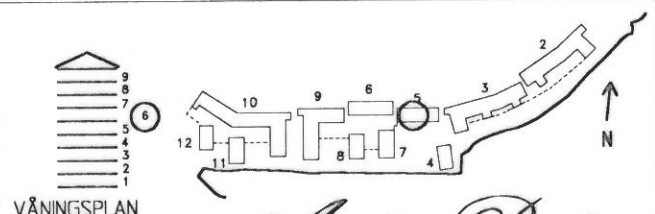

Anders Bodin

FÖRVALTNING AB

TEL : 663 11 15 FAX : 660 32 17