


# Sländan

2018-03-16


Magnolia Bostad förbehåller sig rätten till ändringar.  
Lägenheterna är uppmätta på ritning och variation  
kan förekomma vid fysisk uppmätning.

## 2 ROK/48 KVM


LGH 81006, 81206, 81406

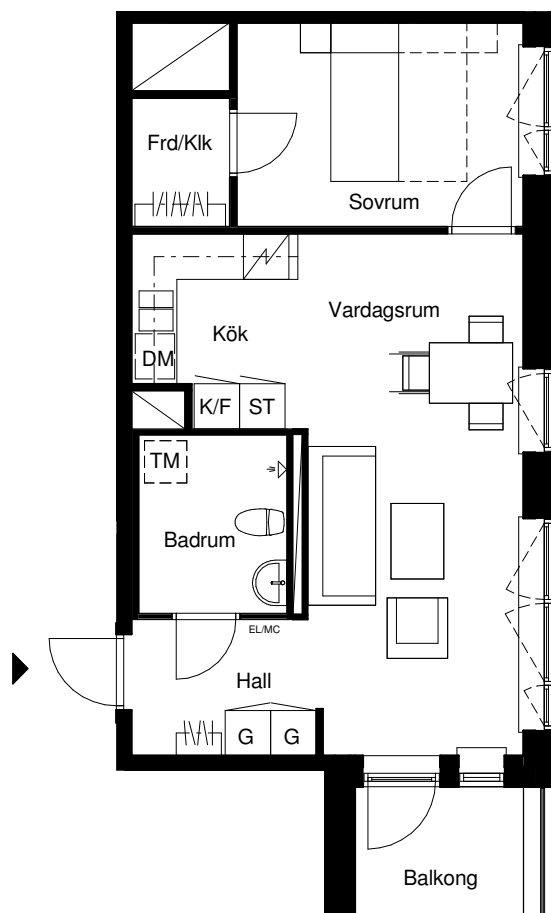

Skala 1:100

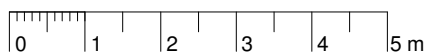

G	Garderob	F	Frys
ST	Städsåp	DM	Diskmaskin
ST5	Städsåp 5M	TM	Tvättmaskin
K/F	Kyl/frys	STPR	Stuprör
K	Kyl	EL/MC	El- & mediacentral

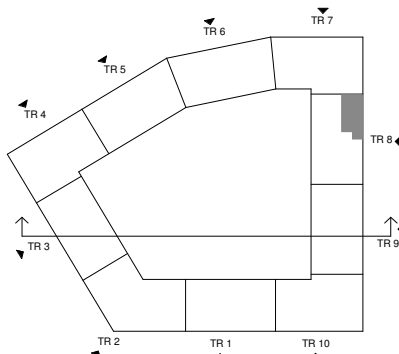

Lägenhetens placering i huset



Lägenhetens vertikala placering

# MAGNOLIA