

# FISKSÄTRAVÄGEN 26A

Lägenhetsnummer: 21205, 21305, 21405



**4 ROK**  
ca 86 m<sup>2</sup>


## PLANRITNING

SKALA 1:100




## SYMBOLFÖRKLARING

<b>K</b>	Kyl	<b>G</b>	Garderob
<b>F</b>	Frys	<b>ST</b>	Städsåp
<b>U</b>	Spishäll och ugn	<b>TM</b>	Tvättmaskin
<b>M</b>	Mikrovågsugn	<b>TT</b>	Torktumlare
<b>DM</b>	Diskmaskin	<b>HT</b>	Handdukstork
	Överskåp		Hatthylla/klädstång
	Förstärkning för TV		Klinker
<b>EMC</b>	El- och mediacentral		
<b>KLK</b>	Klädkammare		
	Nedsänkt tak		

Takhöjd: ca 2,56 m om ej annat anges. Nedsänkt tak ca 2,3 m om ej annat anges  
Bröstningshöjd fönster: ca 0,7 m om ej annat anges  
Förråd: i källare

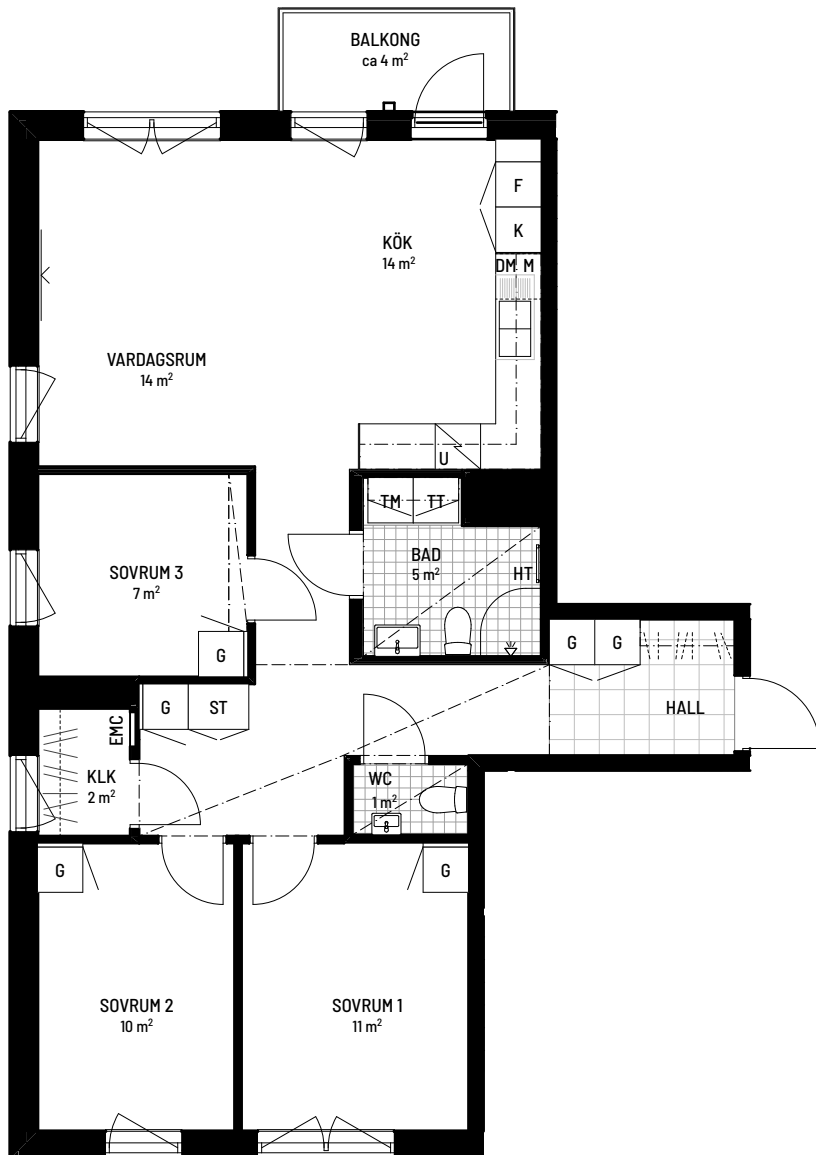

## ORIENTERINGSFIGUR

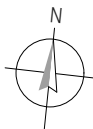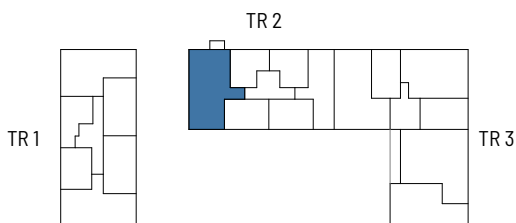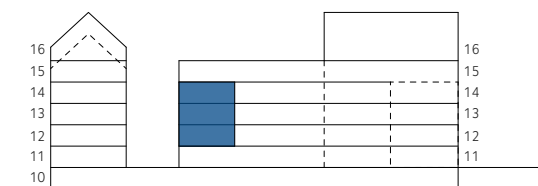

**Stena Fastigheter**

## BOFAKTABLAD

Stena Fastigheter förbehåller sig rätten till ändringar och reserverar sig för ev feltryck.  
Avvikelser kan förekomma.  
2023-11-02