

FISKSÄTRAVÄGEN 26A

Lägenhetsnummer: 21201, 21301, 21401




1

ROK




ca 34 m²

PLANRITNING

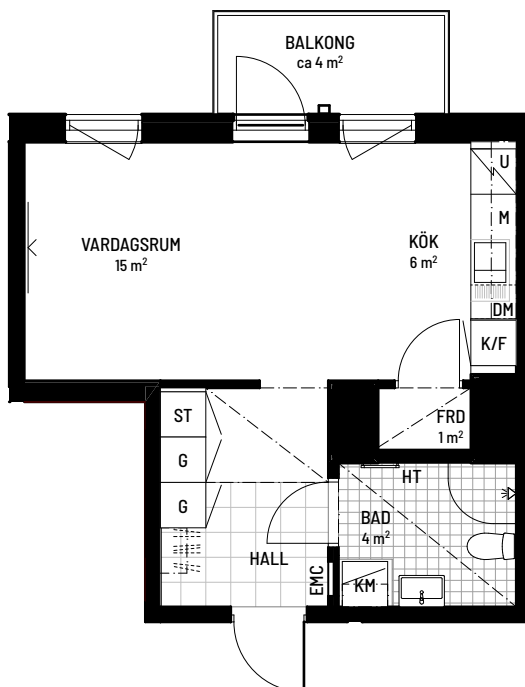

SKALA 1:100

ORIENTERINGSFIGUR

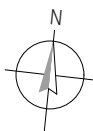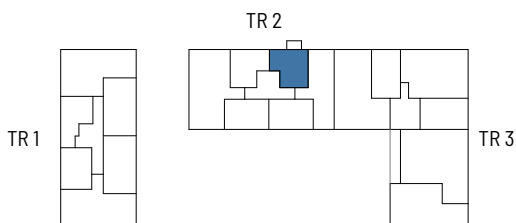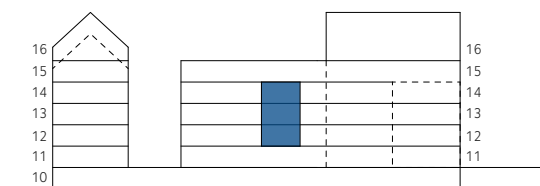

SYMBOLFÖRKLARING

K/F	Kyll/frys	G	Garderob	FRD	Förråd
U	Spishäll och ugn	ST	Städskåp	EMC	El- och mediacentral
M	Mikrovågsugn	KM	Kombimaskin	Förstärkning för TV	
DM	Diskmaskin 45 cm	HT	Handdukstork	Nedsänkt tak	
Överskåp		Hatthylla/klädstång		Klinker	

Takhöjd: ca 2,56 m om ej annat anges. Nedsänkt tak ca 2,3 m om ej annat anges
Bröstningshöjd fönster: ca 0,7 m om ej annat anges
Förråd: i lägenhet

Stena Fastigheter

BOFAKTABLAD

Stena Fastigheter förbehåller sig rätten till ändringar och reserverar sig för ev feltryck.
Avvikelser kan förekomma.
2023-11-02