

FISKSÄTRAVÄGEN 26A

Lägenhetsnummer: 21203, 21303, 21403




1

ROK



ca 35 m²

PLANRITNING

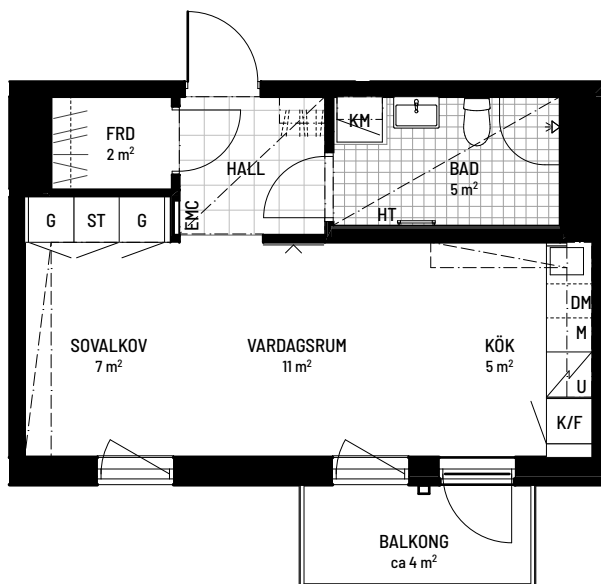

SKALA 1:100

ORIENTERINGSFIGUR

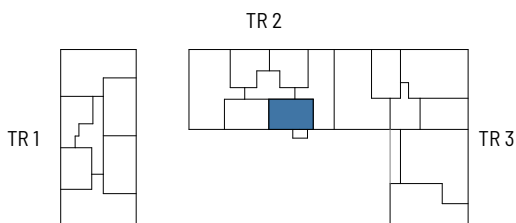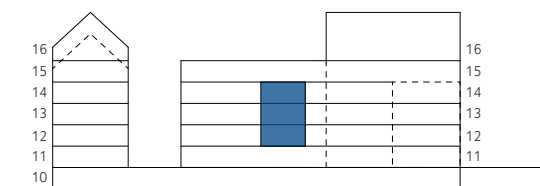

SYMBOLFÖRKLARING

| | | | | | |
|-----|------------------|----|---------------------|-----|----------------------|
| K/F | Kyll/frys | G | Garderob | FRD | Förråd |
| U | Spishäll och ugn | ST | Städsåp | EMC | El- och mediacentral |
| M | Mikrovågsugn | KM | Kombimaskin | | Förstärkning för TV |
| DM | Diskmaskin 45 cm | HT | Handdukstork | | Nedsänkt tak |
| | Överskåp | | Hatthylla/klädstång | | Klinker |

Takhöjd: ca 2,56 m om ej annat anges. Nedsänkt tak ca 2,3 m om ej annat anges
Bröstningshöjd fönster: ca 0,7 m om ej annat anges
Förråd: i lägenhet

Stena Fastigheter

BOFAKTABLAD

Stena Fastigheter förbehåller sig rätten till ändringar och reserverar sig för ev feltryck.
Avvikelser kan förekomma.
2023-11-02