

FISKSÄTRAVÄGEN 26A

Lägenhetsnummer: 21204, 21304, 21404




1

ROK




ca 35 m²

PLANRITNING

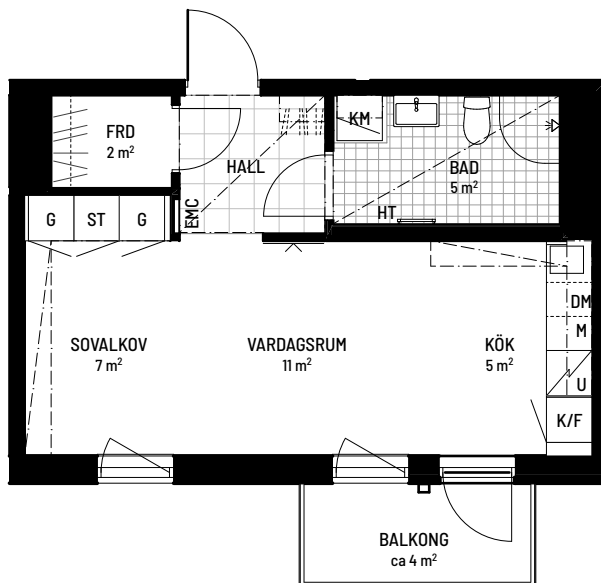

SKALA 1:100

ORIENTERINGSFIGUR

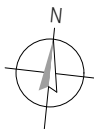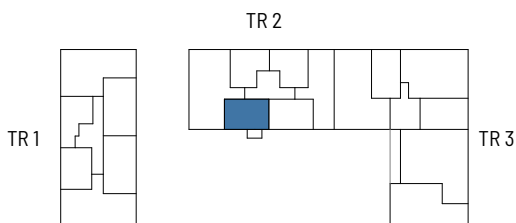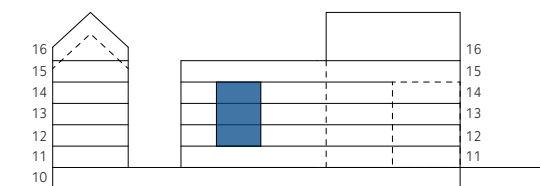

SYMBOLFÖRKLARING

K/F	Kyll/frys	G	Garderob	FRD	Förråd
U	Spishäll och ugn	ST	Städskåp	EMC	El- och mediacentral
M	Mikrovågsugn	KM	Kombimaskin		Förstärkning för TV
DM	Diskmaskin 45 cm	HT	Handdukstork		Nedsänkt tak
	Överskåp		Hatthylla/klädstång		Klinker

Takhöjd: ca 2,56 m om ej annat anges. Nedsänkt tak ca 2,3 m om ej annat anges
Bröstningshöjd fönster: ca 0,7 m om ej annat anges
Förråd: i lägenhet

Stena Fastigheter

BOFAKTABLAD

Stena Fastigheter förbehåller sig rätten till ändringar och reserverar sig för ev feltryck.
Avvikelser kan förekomma.
2023-11-02