

FISKSÄTRAVÄGEN 26A


Lägenhetsnummer: 21502



2 ROK
ca 55 m²

PLANRITNING


SKALA 1:100






SYMBOLFÖRKLARING

K/F	Kyl/frys	G	Garderob
U	Spishäll och ugn	ST	Städskåp
M	Mikrovågsugn	KM	Kombimaskin
DM	Diskmaskin	HT	Handdukstork
	Överskåp		Hatthylla/klädstång
	Förstärkning för TV		Klinker
EMC	El- och mediacentral		
FRD	Förråd		
	Nedsänkt tak		

Takhöjd: ca 2,6 m om ej annat anges.
Nedsänkt tak ca 2,3 m om ej annat anges
Bröstningshöjd fönster: ca 0,7 m om ej annat anges
Förråd: i lägenhet

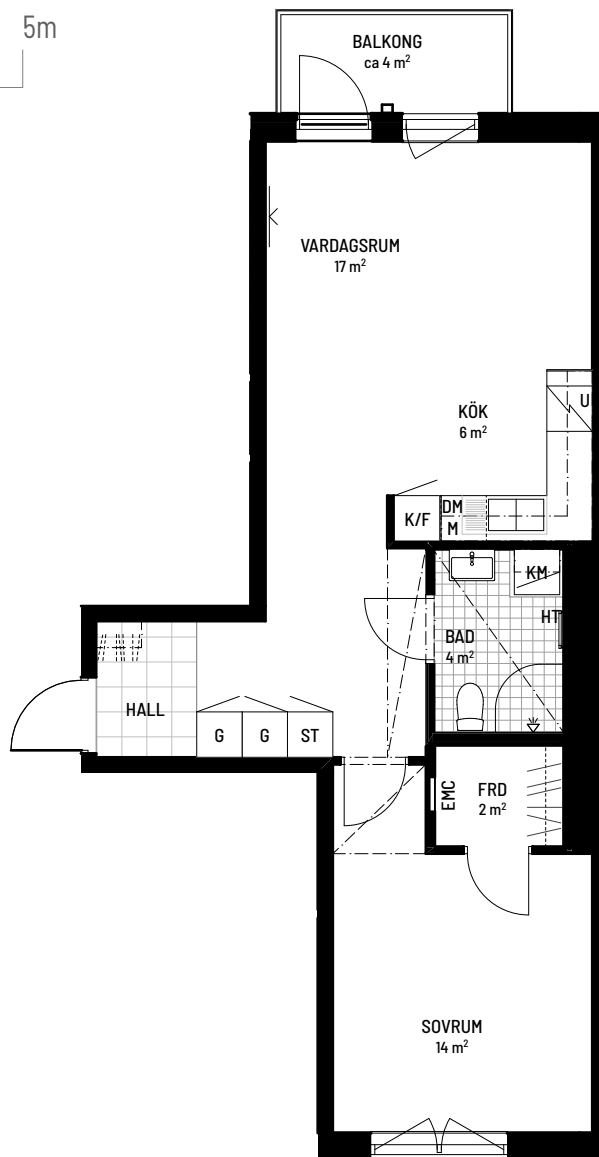

ORIENTERINGSFIGUR

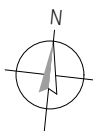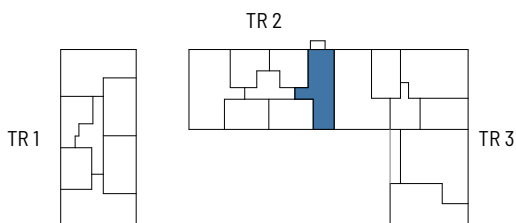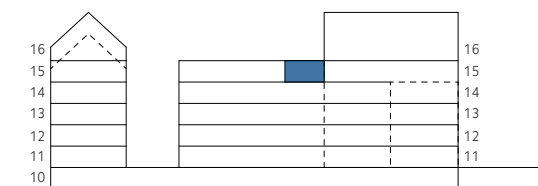


Stena Fastigheter

BOFAKTABLAD

Stena Fastigheter förbehåller sig rätten till ändringar och reserverar sig för ev feltryck.
Avvikelser kan förekomma.
2023-11-02