

FISKSÄTRAVÄGEN 26A

Lägenhetsnummer: 21102



2 ROK
ca 55 m²


PLANRITNING

SKALA 1:100



SYMBOLFÖRKLARING

| | | | |
|------------|----------------------|-----------|---------------------|
| K/F | Kyll/frys | G | Garderob |
| U | Spishäll och ugn | ST | Städskap |
| M | Mikrovågsugn | KM | Kombimaskin |
| DM | Diskmaskin | HT | Handdukstork |
| | Överskåp | | Hatthylla/klädstång |
| | Förstärkning för TV | | Klinker |
| EMC | El- och mediacentral | | |
| FRD | Förråd | | |
| | Nedsänkt tak | | |

Takhöjd: ca 2,56 m om ej annat anges.
Nedsänkt tak ca 2,3 m om ej annat anges
Bröstningshöjd fönster: ca 0,7 m om ej annat anges
Förråd: i lägenhet

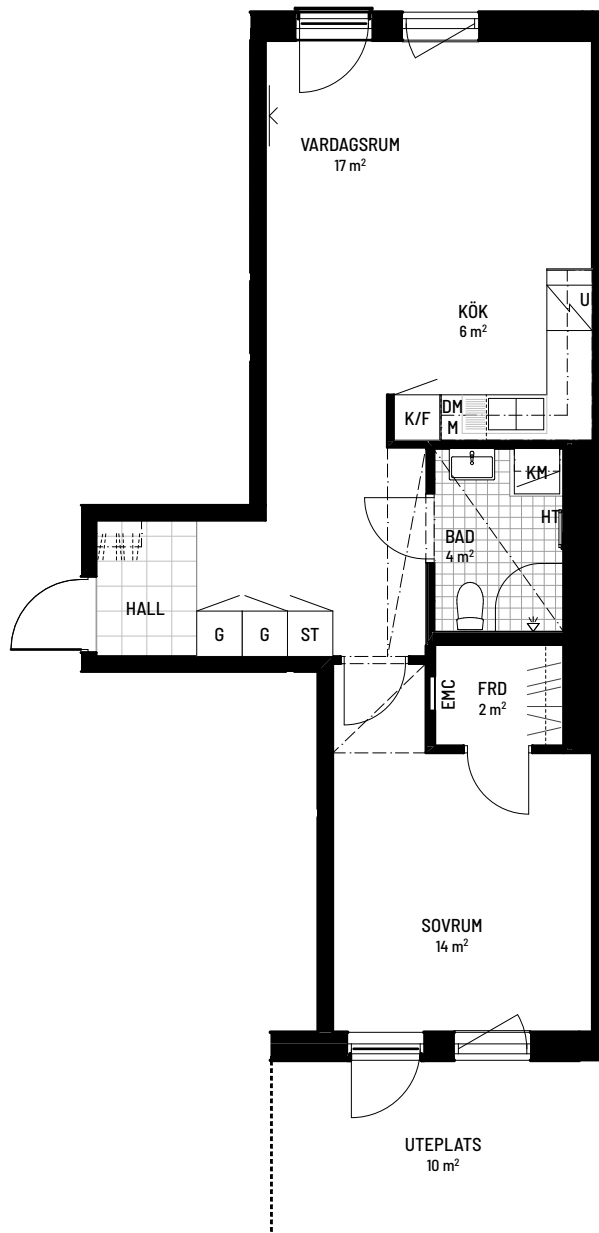

ORIENTERINGSFIGUR

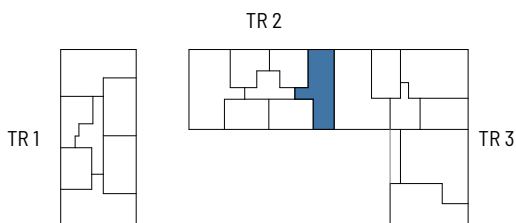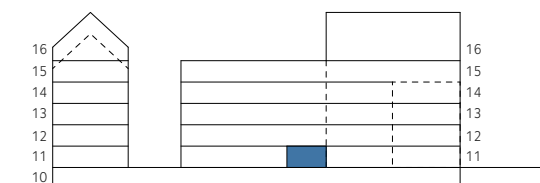

Stena Fastigheter