



FISKSÄTRAVÄGEN 26B

Lägenhetsnummer: 31206, 31306, 31406, 31503

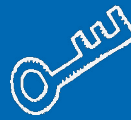


4 ROK
ca 87 m²

PLANRITNING

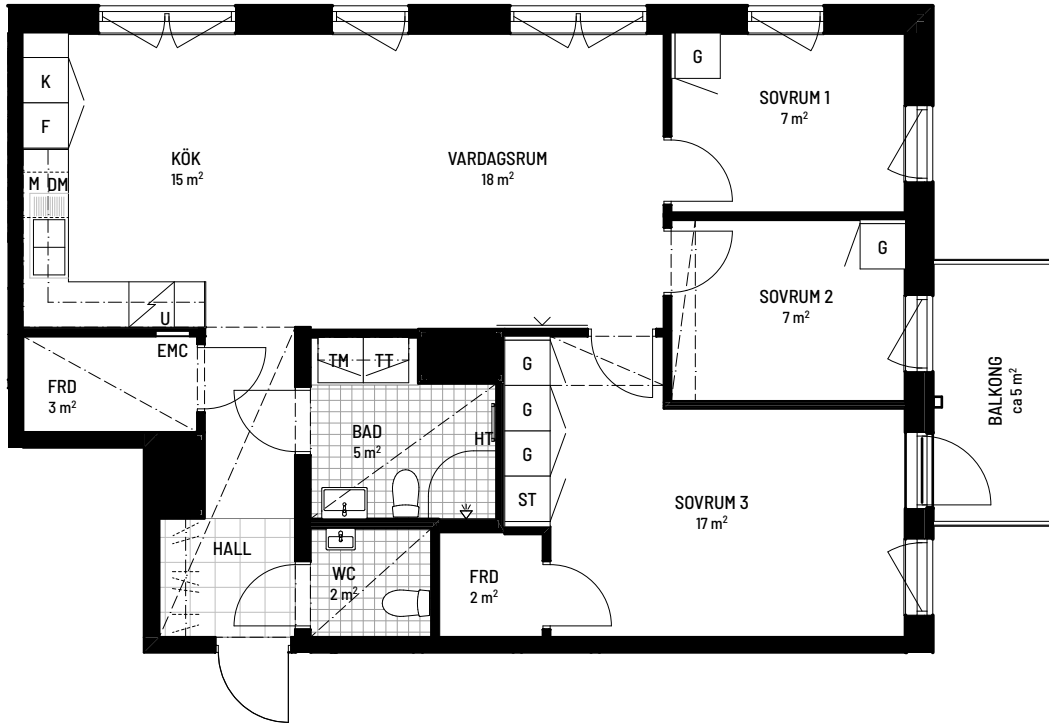

SKALA 1:100

ORIENTERINGSFIGUR

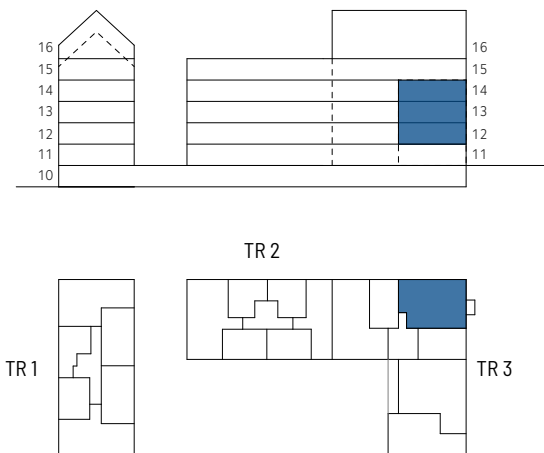

SYMBOLFÖRKLARING

K Kyl	G Garderob	FRD Förråd
F Frys	ST Städsåp	EMC El- och mediacentral
U Spishäll och ugn	TM Tvättmaskin	Förstärkning för TV
M Mikrovågsugn	TT Torktumlare	Nedsänkt tak
DM Diskmaskin	HT Handdukstork	Klinker
Överskåp	Hatthylla/kiädstång	

Takhöjd: ca 2,56 m om ej annat anges. Nedsänkt tak ca 2,3 m om ej annat anges
Bröstningshöjd fönster: ca 0,7 m om ej annat anges
Förråd: i lägenhet

Stena Fastigheter

BOFAKTABLAD

Stena Fastigheter förbehåller sig rätten till ändringar och reserverar sig för ev feltryck.
Avvikelser kan förekomma.
2023-11-02