



FISKSÄTRAVÄGEN 24A

Lägenhetsnummer: 11205, 11305, 11405

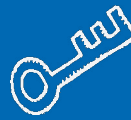


3 ROK
ca 73 m²

PLANRITNING

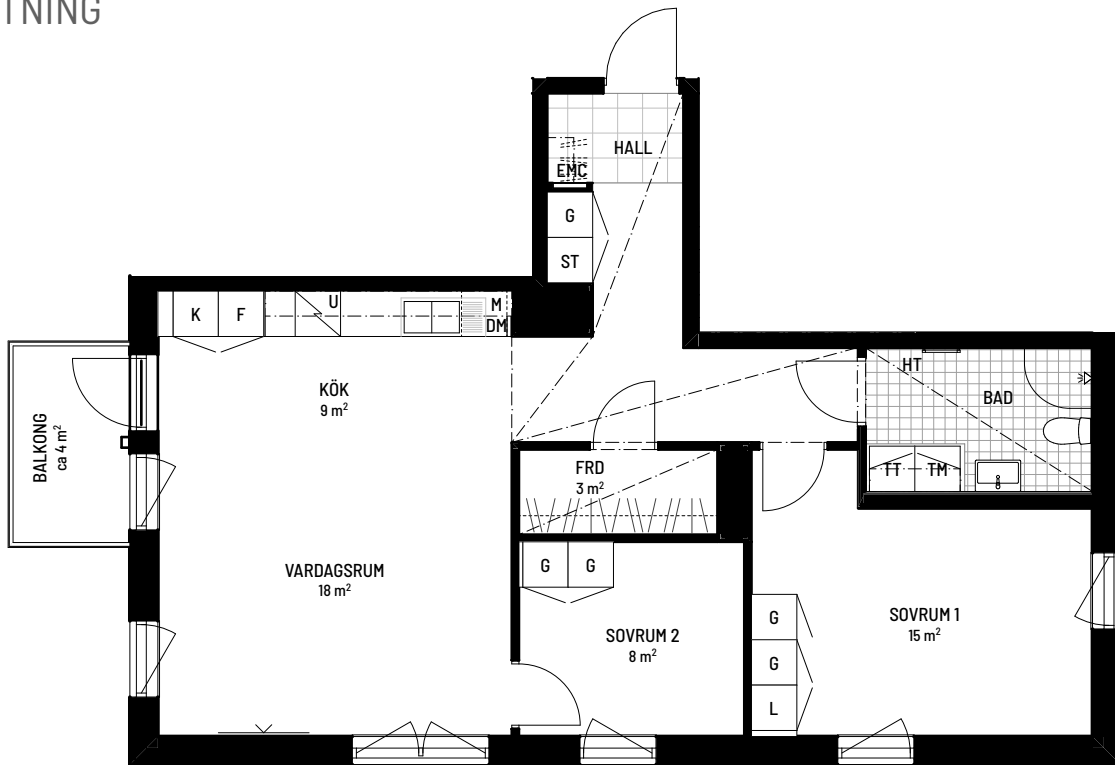

SKALA 1:100

ORIENTERINGSFIGUR

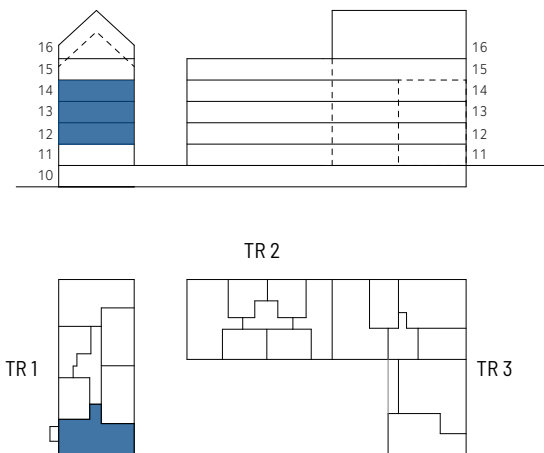

SYMBOLFÖRKLARING

K Kyl	G Garderob	Förstärkning för TV
F Frys	L Linneskåp	EMC El- och mediacentral
U Spishäll och ugn	ST Städskap	FRD Förråd
M Mikrovågsugn	TM Tvättmaskin	Nedsänkt tak
DM Diskmaskin	TT Torktumlare	Klinker
Överskåp	Handdukstork	
	Hatthylla/klädstång	

Takhöjd: ca 2,56 m om ej annat anges. Nedsänkt tak ca 2,3 m om ej annat anges
Bröstningshöjd fönster: ca 0,7 m om ej annat anges
Förråd: i lägenhet

Stena Fastigheter