

FISKSÄTRAVÄGEN 26B

Lägenhetsnummer: 31204, 31304, 31404, 31501



4 ROK
ca 95 m²


PLANRITNING

SKALA 1:100



SYMBOLFÖRKLARING

K	Kyl	G	Garderob
F	Frys	ST	Städsåp
U	Spishäll och ugn	TM	Tvättmaskin
M	Mikrovågsugn	TT	Torktumlare
DM	Diskmaskin	HT	Handdukstork
	Överskåp		Hatthylla/klädstång
	Förstärkning för TV		Klinker
EMC	El- och mediacentral		
KLK	Klädkammare		
	Nedsänkt tak		

Takhöjd: ca 2,56 m om ej annat anges. Nedsänkt tak ca 2,3 m om ej annat anges
Bröstningshöjd fönster: ca 0,7 m om ej annat anges
Förråd: i källare

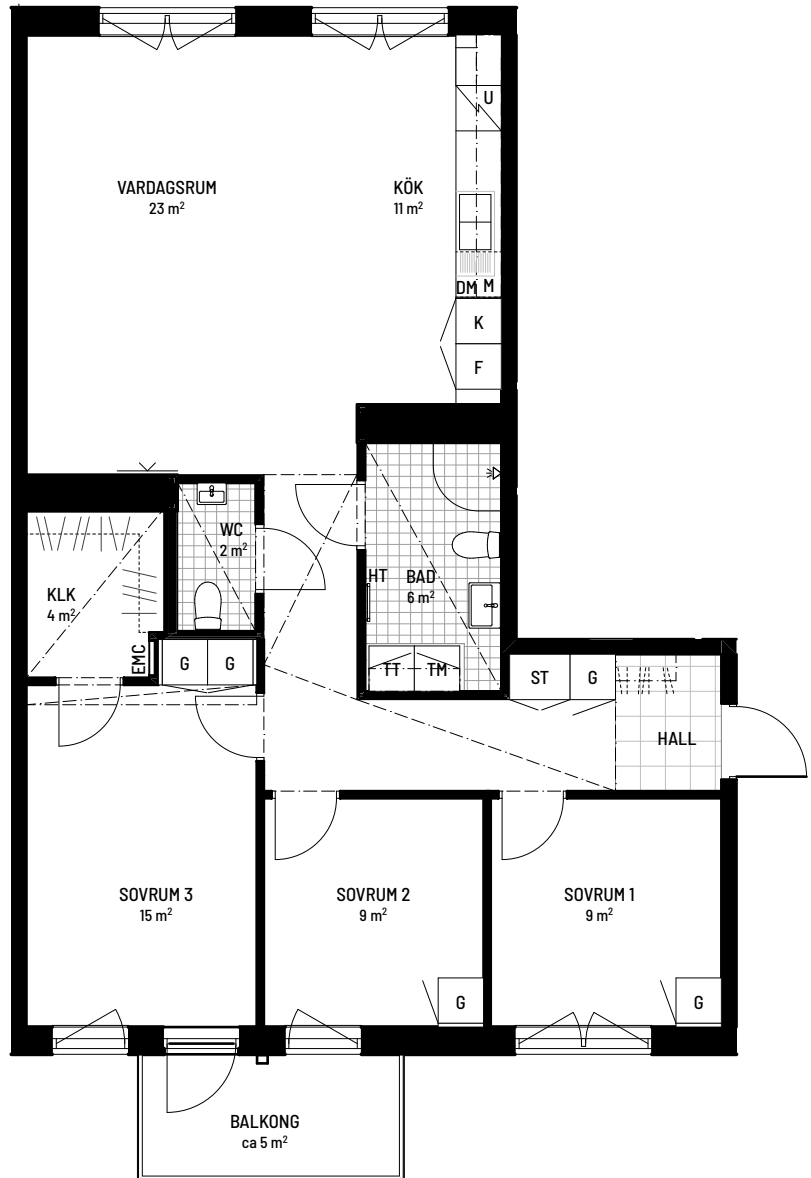

ORIENTERINGSFIGUR

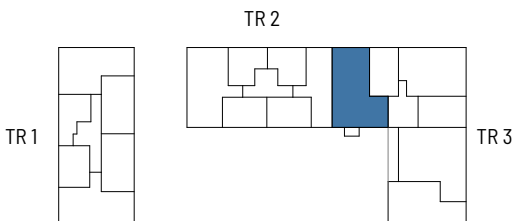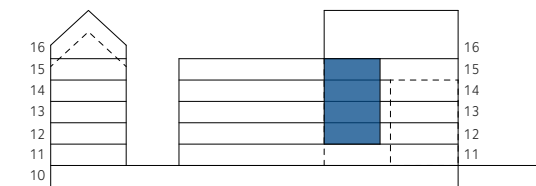

Stena Fastigheter

BOFAKTABLAD

Stena Fastigheter förbehåller sig rätten till ändringar och reserverar sig för ev feltryck.
Avvikelser kan förekomma.
2023-11-02