


# FISKSÄTRAVÄGEN 26A


Lägenhetsnummer: 21104

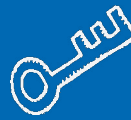

# 1


**ROK**  
ca 35 m<sup>2</sup>

## PLANRITNING

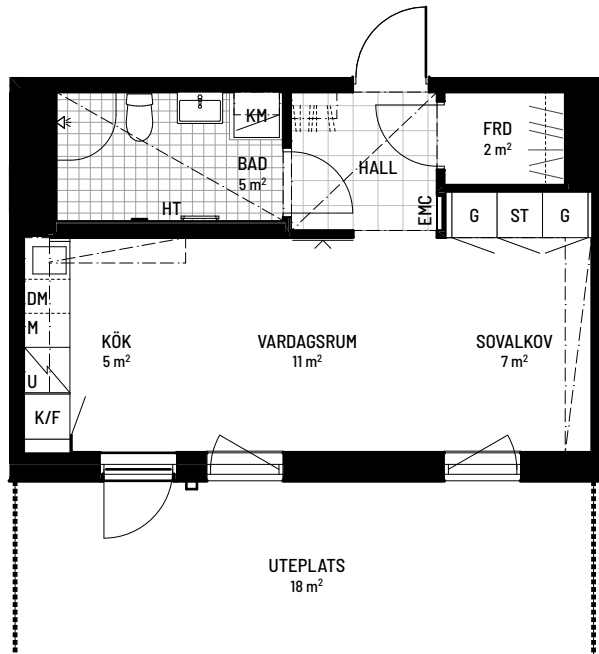

SKALA 1:100

## ORIENTERINGSFIGUR

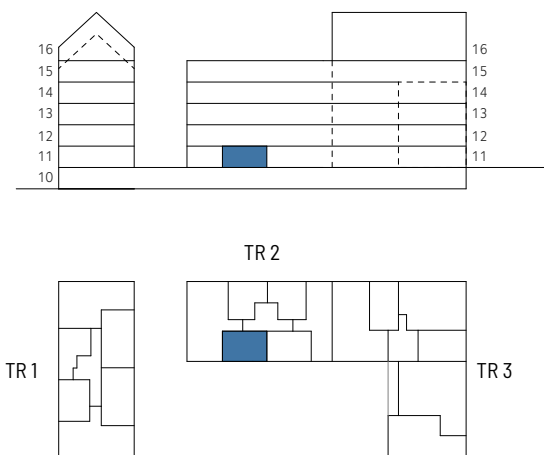

## SYMBOLFÖRKLARING

K/F	Kyll/frys	G	Garderob	FRD	Förråd
U	Spishäll och ugn	ST	Städsåp	EMC	El- och mediacentral
M	Mikrovågsugn	KM	Kombimaskin		Förstärkning för TV
DM	Diskmaskin 45 cm	HT	Handdukstork		Nedsänkt tak
	Överskåp		Hatthylla/klädstång		Klinker

Takhöjd: ca 2,56 m om ej annat anges. Nedsänkt tak ca 2,3 m om ej annat anges  
Bröstningshöjd fönster: ca 0,7 m om ej annat anges  
Förråd: i lägenhet

## BOFAKTABLAD

Stena Fastigheter förbehåller sig rätten till ändringar och reserverar sig för ev feltryck.  
Avvikelser kan förekomma.  
2023-11-02