



# FISKSÄTRAVÄGEN 24A

Lägenhetsnummer: 11204, 11304, 11404

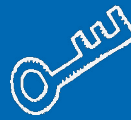



**2 ROK**  
ca 50 m<sup>2</sup>

## PLANRITNING

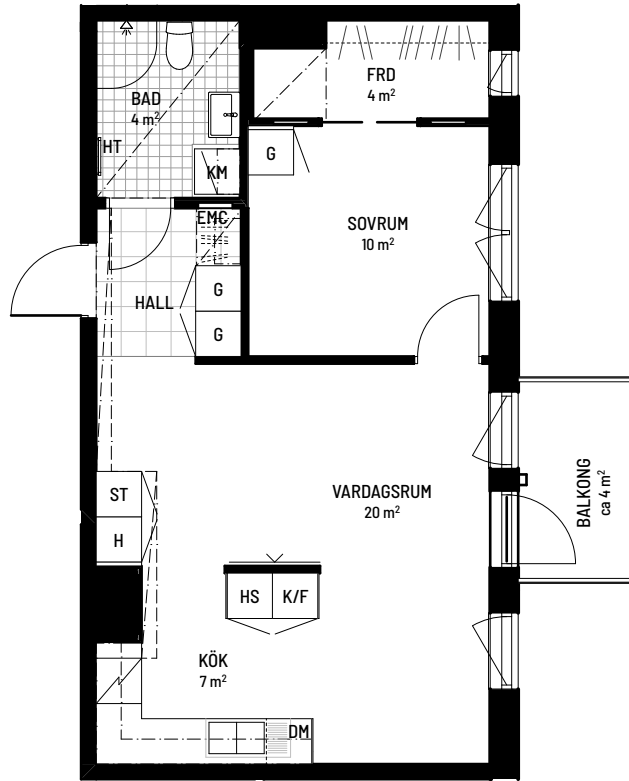

SKALA 1:100

## ORIENTERINGSFIGUR

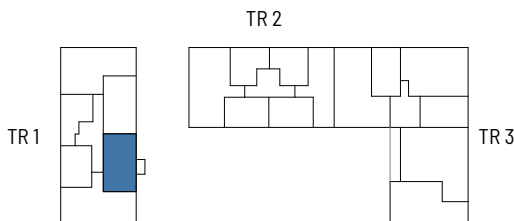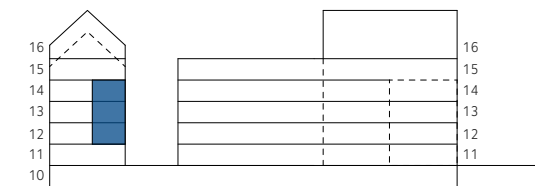

## SYMBOLFÖRKLARING

K/F	Kyll/frys	G	Garderob	FRD	Förråd
Spishäll		ST	Städskåp	EMC	El- och mediacentral
HS	Högskåp med ugn/micro	H	Högskåp		Förstärkning för TV
DM	Diskmaskin	KM	Kombimaskin		Nedsänkt tak
	Överskåp	HT	Handdukstork		Klinker
	Hatthylla/kiädstång				

Takhöjd: ca 2,56 m om ej annat anges. Nedsänkt tak ca 2,3 m om ej annat anges  
Bröstningshöjd fönster: ca 0,7 m om ej annat anges  
Förråd: i lägenhet

**Stena Fastigheter**

## BOFAKTABLAD

Stena Fastigheter förbehåller sig rätten till ändringar och reserverar sig för ev feltryck.  
Avvikelser kan förekomma.  
2023-11-02