

FISKSÄTRAVÄGEN 26B

Lägenhetsnummer: 31601



4 ROK
ca 95 m²

PLANRITNING




SKALA 1:100

SYMBOLFÖRKLARING

K	Kyl	G	Garderob
F	Frys	ST	Städsåp
U	Spishäll och ugn	TM	Tvättmaskin
M	Mikrovågsugn	TT	Torktumlare
DM	Diskmaskin	HT	Handdukstork
Ö	Överskåp	H	Hatthylla/klädstång
TV	Förstärkning för TV	TF	Takfönster
EMC	El- och mediacentral	K	Klinker
KLK	Klädkammare		
N	Nedsänkt tak		

Takhöjd: ca 2,83 m om ej annat anges. Nedsänkt tak ca 2,3 m om ej annat anges
Bröstningshöjd fönster: ca 0,7 m om ej annat anges
Förråd: i källare

ORIENTERINGSFIGUR

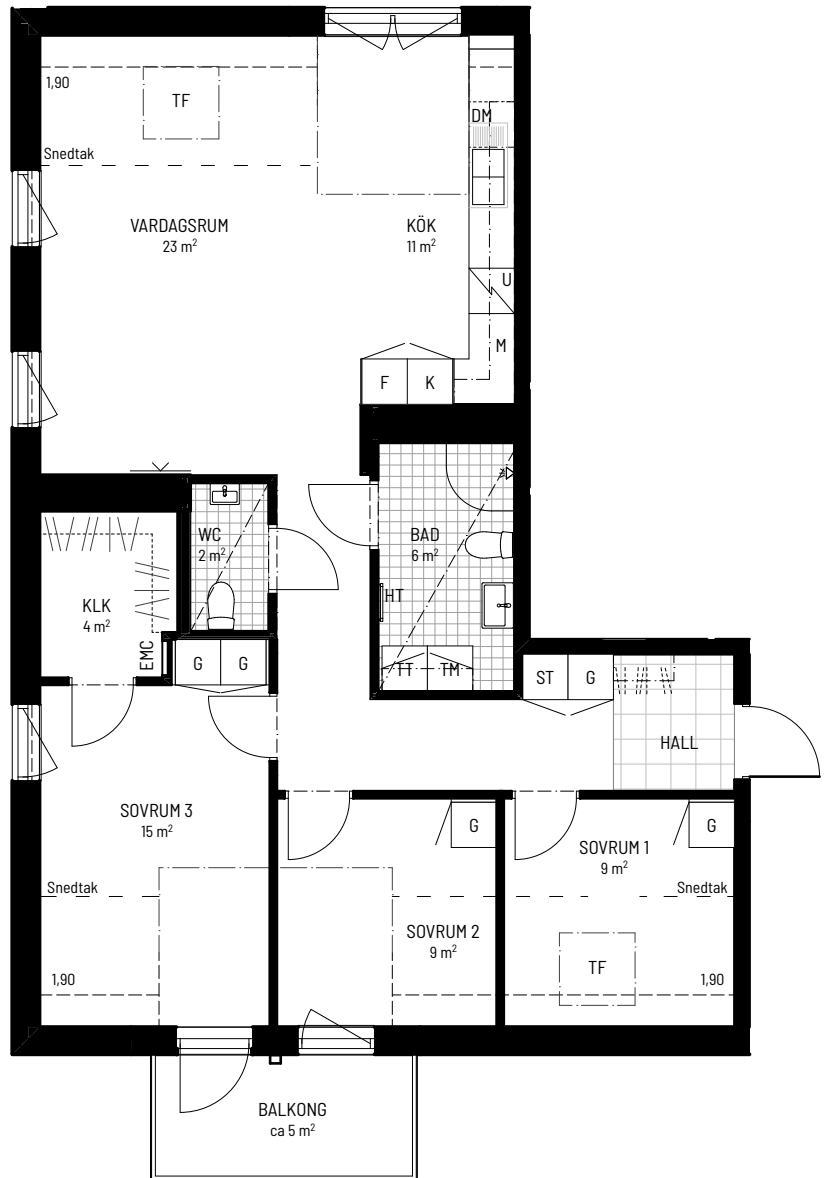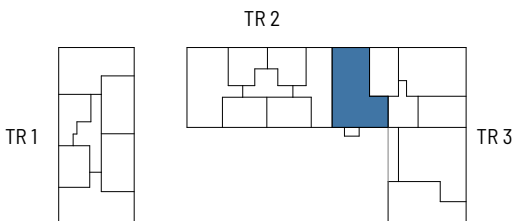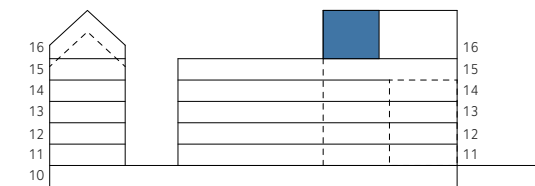

Stena Fastigheter

BOFAKTABLAD

Stena Fastigheter förbehåller sig rätten till ändringar och reserverar sig för ev feltryck.
Avvikelser kan förekomma.
2024-04-30