


FISKSÄTRAVÄGEN 24A

Lägenhetsnummer: 11103





2 ROK
ca 50 m²

PLANRITNING

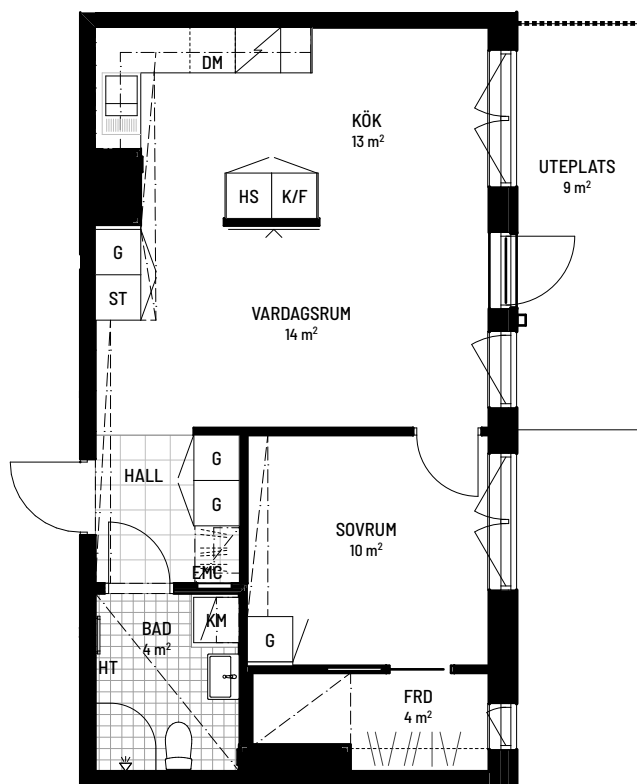

SKALA 1:100

ORIENTERINGSFIGUR

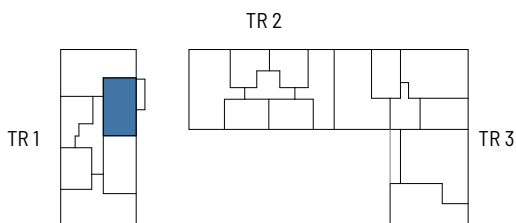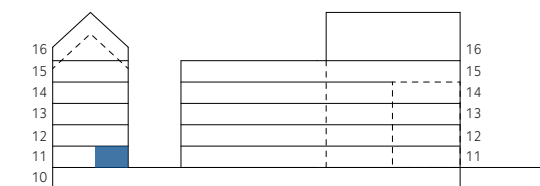

SYMBOLFÖRKLARING

K/F	Kyll/frys	G	Garderob	FRD	Förråd
Spishäll		ST	Städsåp	EMC	El- och mediacentral
HS	Högsåp med ugn/micro	KM	Kombimaskin	Förstärkning för TV	
DM	Diskmaskin	HT	Handdukstork	Nedsänkt tak	
Översåp		Hatthylla/klådstång		Klinker	

Takhöjd: ca 2,56 m om ej annat anges. Nedsänkt tak ca 2,3 m om ej annat anges
Bröstningshöjd fönster: ca 0,7 m om ej annat anges
Förråd: i lägenhet

Stena Fastigheter

BOFAKTABLAD

Stena Fastigheter förbehåller sig rätten till ändringar och reserverar sig för ev feltryck.
Avvikelser kan förekomma.
2023-11-02