


Sländan

2 ROK/56 KVM


2018-03-16

LGH 41305, 41505

Magnolia Bostad förbehåller sig rätten till ändringar.
Lägenheterna är uppmätta på ritning och variation
kan förekomma vid fysisk uppmätning.

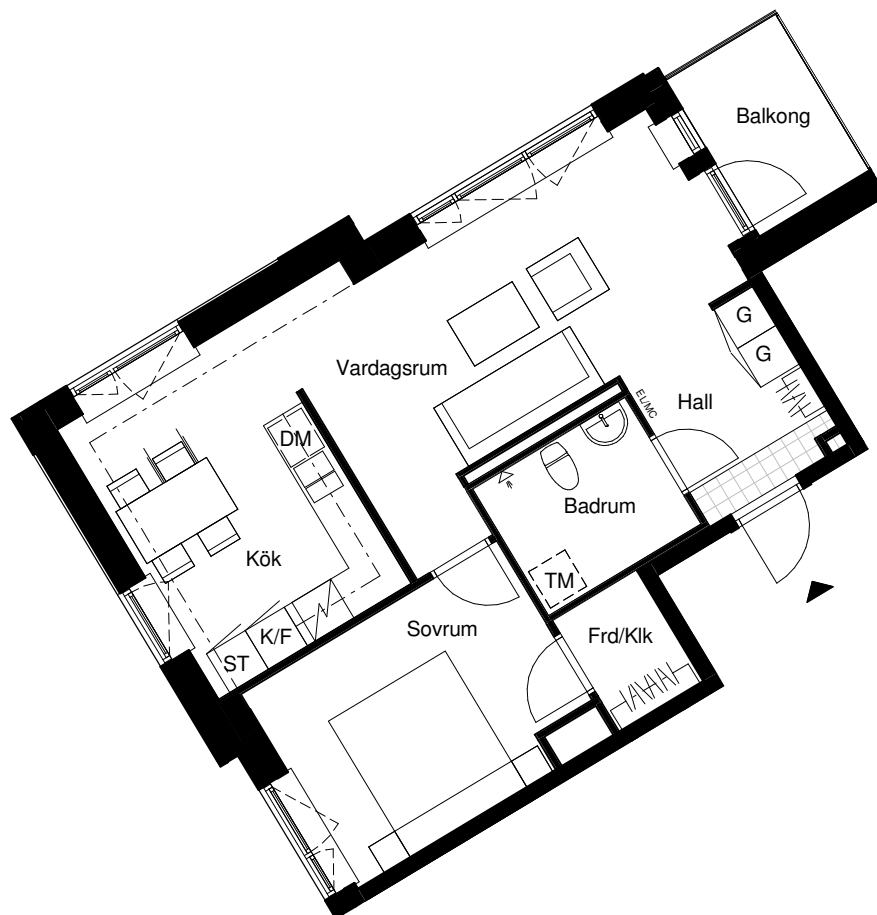


Skala 1:100

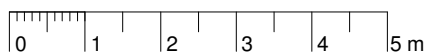

G Garderob
ST Städskåp
ST5 Städskåp 5M
K/F Kyl/frys
K Kyl

F Frys
DM Diskmaskin
TM Tvättmaskin
STPR Stuprör
EL/MC El- & mediacentral

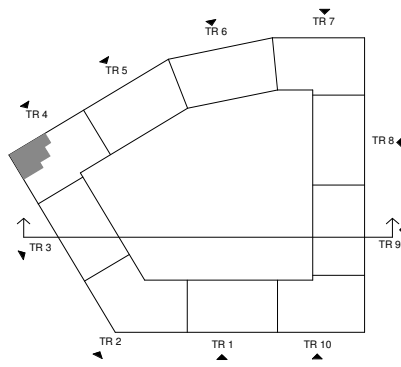

Lägenhetens placering i huset



Lägenhetens vertikala placering

MAGNOLIA