


Lägenhetsnummer:

6:1115 6:1416 6:1716  
 6:1117 6:1418 6:1718  
 6:1119 6:1420 6:1720  
 6:1121 6:1422 6:1722  
 6:1126 6:1427 6:1727  
 6:1128 6:1429 6:1729  
 6:1130 6:1431 6:1731  
 6:1132 6:1433 6:1733  
 6:1134 6:1435 6:1735  
 6:1135 6:1436 6:1736  
 6:1216 6:1516 6:1816  
 6:1218 6:1518 6:1818  
 6:1220 6:1520 6:1820  
 6:1222 6:1522 6:1822  
 6:1227 6:1527 6:1827  
 6:1229 6:1529 6:1829  
 6:1231 6:1531 6:1831  
 6:1233 6:1533 6:1833  
 6:1235 6:1535 6:1835  
 6:1236 6:1536 6:1836  
 6:1316 6:1616  
 6:1318 6:1618  
 6:1320 6:1620  
 6:1322 6:1622  
 6:1327 6:1627  
 6:1329 6:1629  
 6:1331 6:1631  
 6:1333 6:1633  
 6:1335 6:1635  
 6:1336 6:1636


# 1 Rok

## 22 m<sup>2</sup>

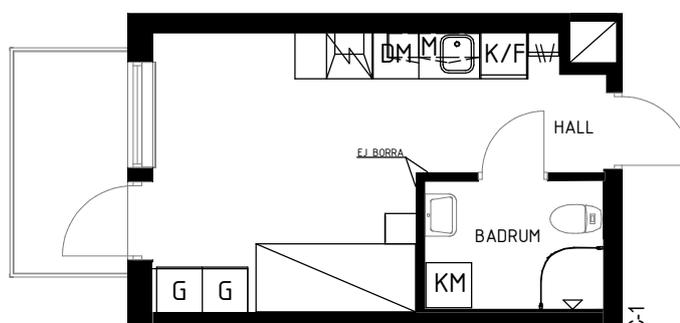


TAKHÖJD 2,5 M

SKALA 1:100

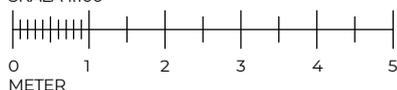

OBS! Tillgång till balkong, uteplats eller fransk balkong enligt lägenhetslista.

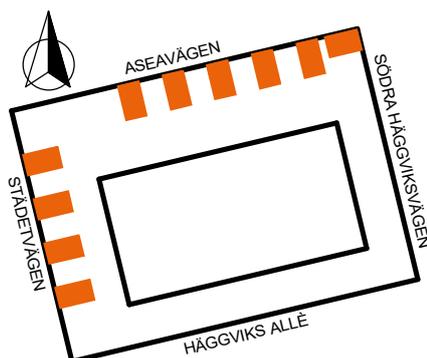

Lägenheterna belägna i den orangea delen avser hyresgäster hos Svenska Nyttobostäder

Med reservation för eventuella ändringar.

Bofaktablad upprättat 2021-12-06



### TECKENFÖRKLARING

	KLÄDHÄNGARE		ÖVERSKÅP
	GARDEROB		DISKMASKIN
	FRISTÅENDE SPIS		INSTALLATIONSSCHAFT
	KOMBIMASKIN		KÖKSFLÄKT
	KOMBINERAD KYL/FRYS		FÖRBERETT MED ELUTTAG FÖR MIKRO
	VÄLVD DUSCHVÄGG		