


FISKSÄTRAVÄGEN 26B

Lägenhetsnummer: 31103




3 ROK
ca 75 m²

PLANRITNING

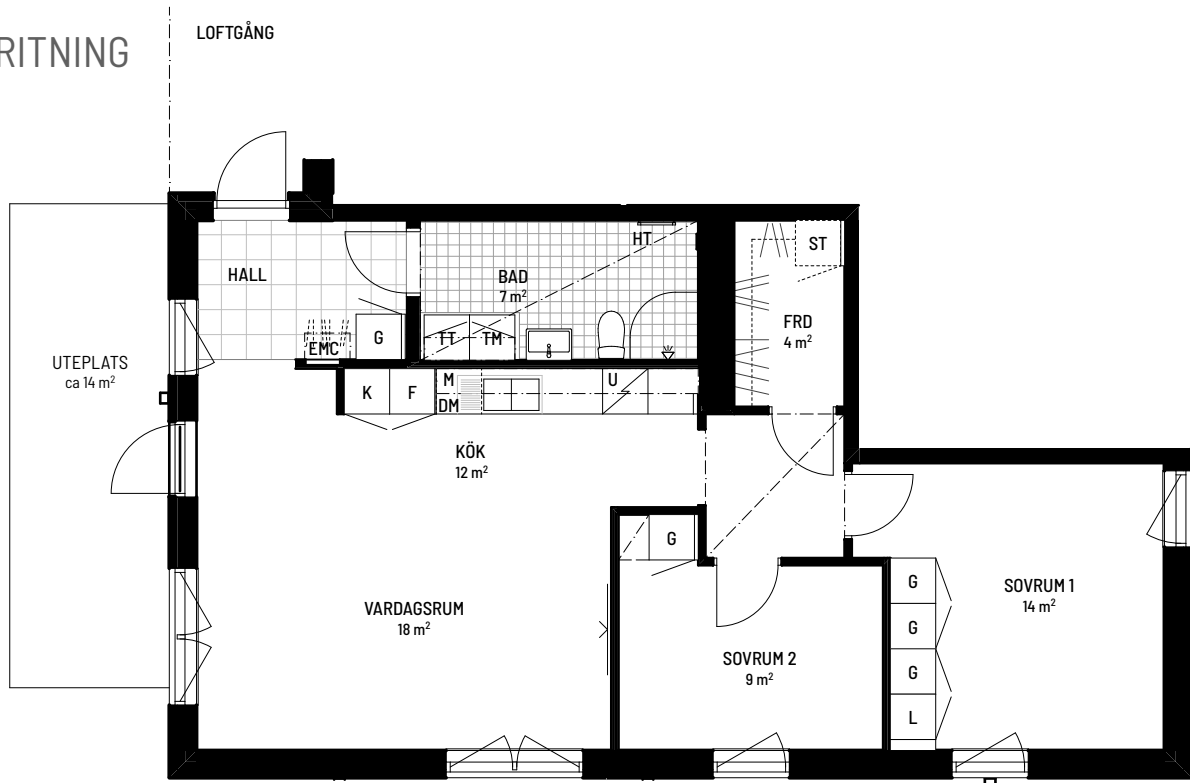

SKALA 1:100

ORIENTERINGSFIGUR

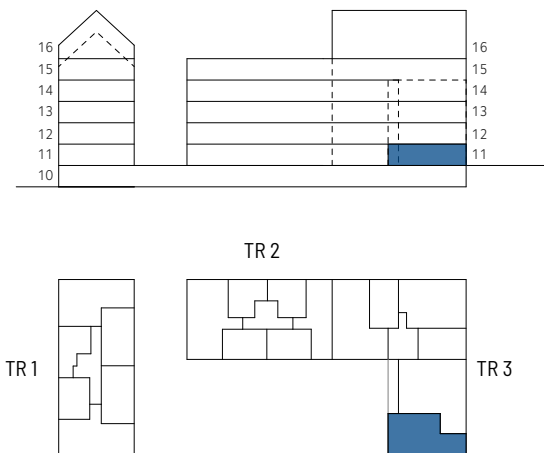

SYMBOLFÖRKLARING

K	Kyl	G	Garderob	FRD	Förråd
F	Frys	ST	Städskåpsinredning	EMC	El- och mediacentral
U	Spishäll och ugn	L	Linneskåp		Förstärkning för TV
M	Mikrovågsugn	TM	Tvättmaskin		Nedsänkt tak
DM	Diskmaskin	TT	Torktumlare		Klinker
Överskåp		HT	Handdukstork		
			Hatthylla/klädstång		

Takhöjd: ca 2,56 m om ej annat anges. Nedsänkt tak ca 2,3 m om ej annat anges
Bröstningshöjd fönster: ca 0,7 m om ej annat anges
Förråd: i lägenhet
Entré via loftgång
Lägenheten utförs med vitpigmenterat golv



Stena Fastigheter

BOFAKTABLAD

Stena Fastigheter förbehåller sig rätten till ändringar och reserverar sig för ev feltryck.
Avvikelser kan förekomma.
2024-06-20