



FISKSÄTRAVÄGEN 26B

Lägenhetsnummer: 31403

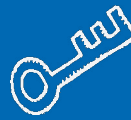


3 ROK
ca 75 m²

PLANRITNING

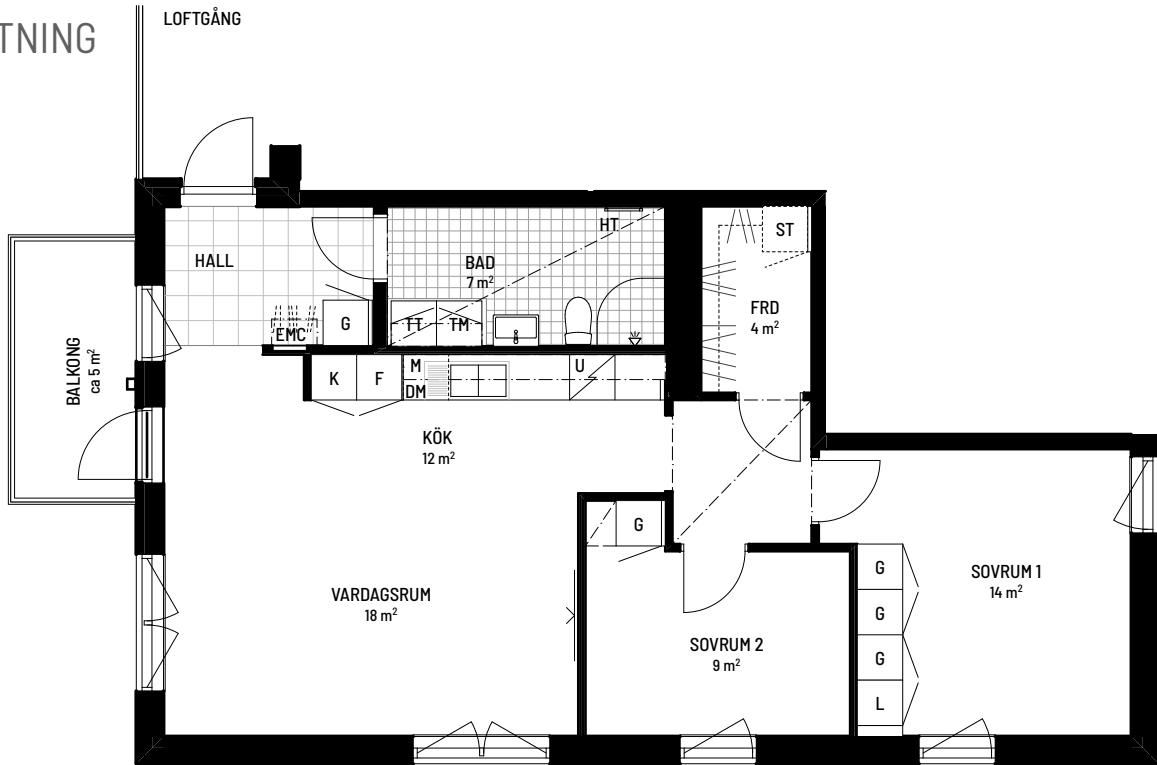

SKALA 1:100

ORIENTERINGSFIGUR

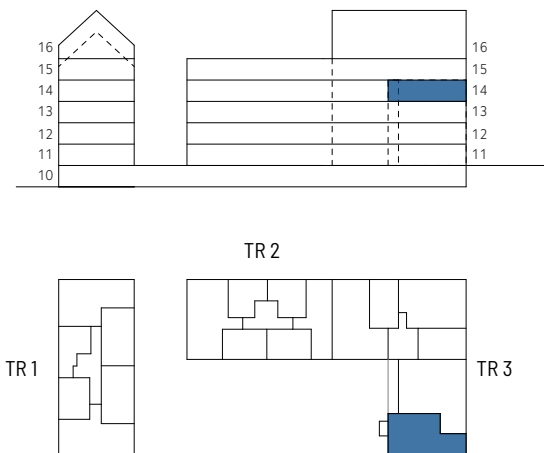

SYMBOLFÖRKLARING

| | | | | | |
|----|------------------|----|---------------------|-----|----------------------|
| K | Kyl | G | Garderob | FRD | Förråd |
| F | Frys | ST | Städskåpsinredning | EMC | El- och mediacentral |
| U | Spishäll och ugn | L | Linneskåp | | Förstärkning för TV |
| M | Mikrovågsugn | TM | Tvättmaskin | | Nedsänkt tak |
| DM | Diskmaskin | TT | Torktumlare | | Klinker |
| | Överskåp | HT | Handdukstork | | |
| | | | Hatthylla/klädstång | | |

Takhöjd: ca 2,6 m om ej annat anges. Nedsänkt tak ca 2,3 m om ej annat anges
Bröstningshöjd fönster: ca 0,7 m om ej annat anges
Förråd: i lägenhet
Entré via loftgång
Lägenheten utförs med vitpigmenterat golv



Stena Fastigheter

BOFAKTABLAD

Stena Fastigheter förbehåller sig rätten till ändringar och reserverar sig för ev feltryck.
Avvikelser kan förekomma.
2024-06-20