

Viss avvikelse kan förekomma. Skala och mått kan avvika från verkligheten.

# KUNGSHÖRNET




## LÄGENHETSTYP B

2 rum & kök 55 m<sup>2</sup>


skala 1:100

3-1003, 3-1101, 3-1201, 3-1301, 3-1401, 3-1501, 3-1601  
7-1101, 7-1201, 7-1301, 7-1401, 7-1501, 7-1601

0 1 5m

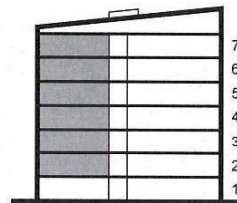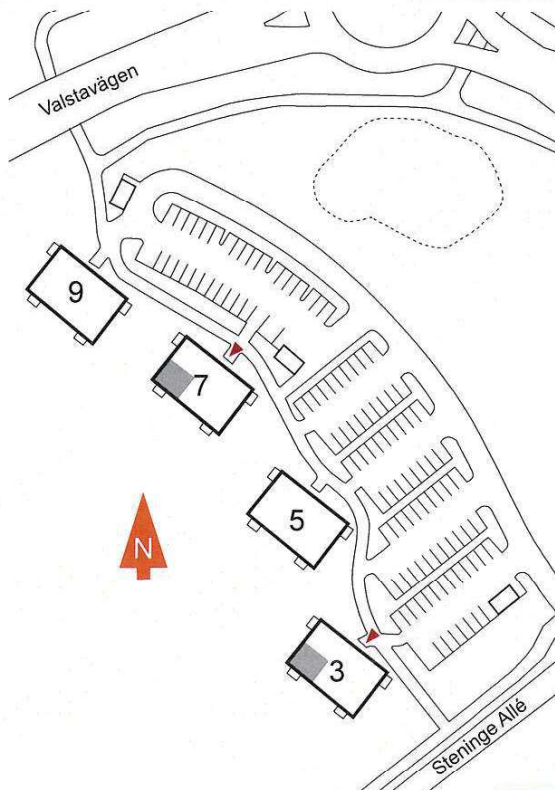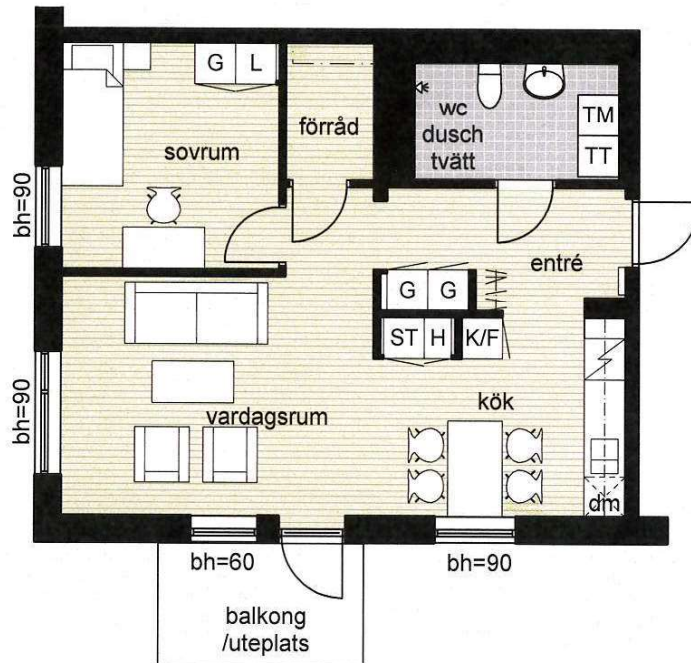

Kungshörnet 7

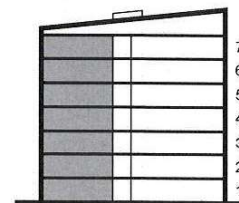

Kungshörnet 3

K/F	kyl & frys	dm	förberett för diskmaskin	G	garderob
K	kyl	TM	tvättmaskin	L	linneskåp
F	frys	TT	torktumlare	ST	städskåp
spis		klk	klädkammare	H	högskåp
		bh	bröstningshöjd		fönster