


Sländan

2 ROK/45 KVM


2018-03-16

Magnolia Bostad förbehåller sig rätten till ändringar.
Lägenheterna är uppmätta på ritning och variation
kan förekomma vid fysisk uppmätning.


LGH 80902, 81002, 81102,
81202, 81302, 81402,
81502

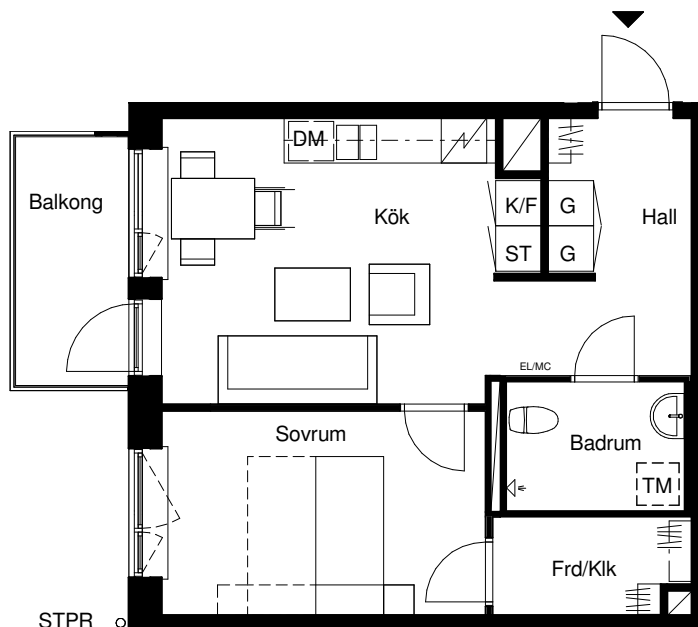

Skala 1:100

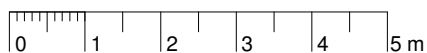

G	Garderob	F	Frys
ST	Städsåp	DM	Diskmaskin
ST5	Städsåp 5M	TM	Tvättmaskin
K/F	Kyl/frys	STPR	Stuprör
K	Kyl	EL/MC	El- & mediacentral

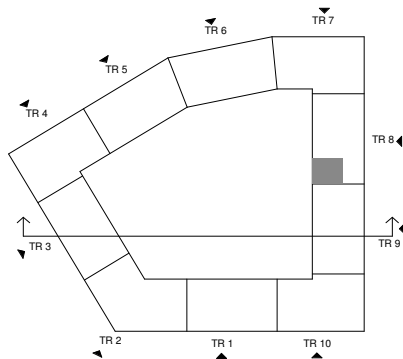

Lägenhetens placering i huset



Lägenhetens vertikala placering

MAGNOLIA