




# TENSTA SENIORBOSTÄDER

Reservation för eventuella ändringar och ytvikelser  
Datum: 2023-08-30

## BOFAKTABLAD

Lägenhetsnummer: 1108  
Kv. Stranninge 1  
Elinsborgsbacken 9  
163 64 Spånga

LGH 7261 0256  
1 rum och kök, 38 m<sup>2</sup>

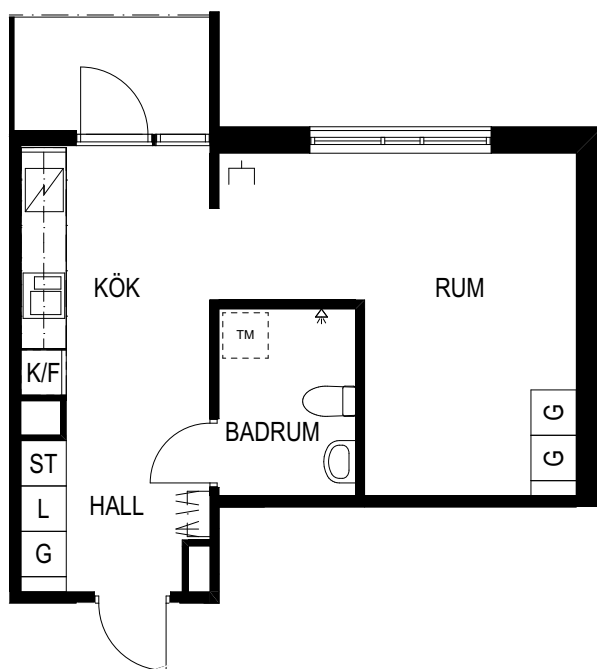

- G GARDEROB
- L LINNESKÅP
- ST STÄDSKÅP
- TM FÖRBERETT FÖR TVÄTTMASKIN
-  SPIS MED GLASKERAMIKHÅLL OCH UGN
- K/F KYL/FRYS
-  KAPPHYLLA
-  MEDIAUTTAG

0 1 2 3 4 5 meter SKALA 1:100 (A4)

Hall	Askparkett och målade väggar
Rum	Askparkett och målade väggar, sovalkov
Kök	Askparkett och målade väggar, förberett för micro och bänkdiskmaskin
Badrum	Plastmatta och helkallade väggar, förberett för tvättmaskin
Övrigt	Balkong, säkerhetsdörr, mediauttag för data/tv/tele

### GEMENSAMT

Eget lägenhetsförråd i källarplan  
Tvättstugor på varje våning  
Sopnedkast på varje våning  
Sopsortering i miljöhus

