




TENSTA SENIORBOSTÄDER

Reservation för eventuella ändringar och ytvavikelser
Datum: 2023-08-30

BOFAKTABLAD

Lägenhetsnummer: 1103
Kv. Stranninge 1
Elinsborgsbacken 9
163 64 Spånga

LGH 7261 0251
2 rum och kök, 59 m²

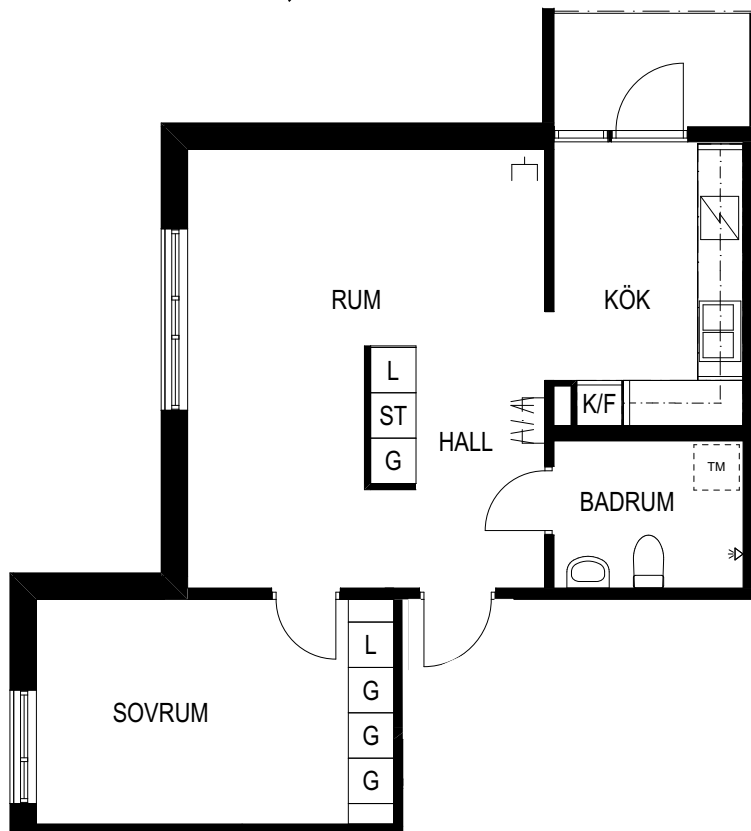

- GARDEROB
- LINNESKÅP
- STÄDSKÅP
- FÖRBERETT FÖR TVÄTTMASKIN
- SPIS MED GLASKERAMIKHÄLL OCH UGN
- KYL/FRYS
- KAPPHYLLA
- MEDIAUTTAG

0 1 2 3 4 5 meter SKALA 1:100 (A4)

| | |
|------------|--|
| Hall | Askparkett och målade väggar |
| Vardagsrum | Askparkett och målade väggar |
| Sovrum | Askparkett och målade väggar |
| Kök | Askparkett och målade väggar, förberett för micro och bänkdiskmaskin |
| Badrum | Plastmatta och helkallade väggar, förberett för tvättmaskin |
| Övrigt | Balkong, säkerhetsdörr, mediauttag för data/tv/tele |

GEMENSAMT

Eget lägenhetsförråd i källarplan
Tvättstugor på varje våning
Sopnedkast på varje våning
Sopsortering i miljöhus

