


# Norrbackavägen 15

Lägenhetstyp 43051-01518



**1** ROK  
ca 35 m<sup>2</sup>

## PLANRITNING

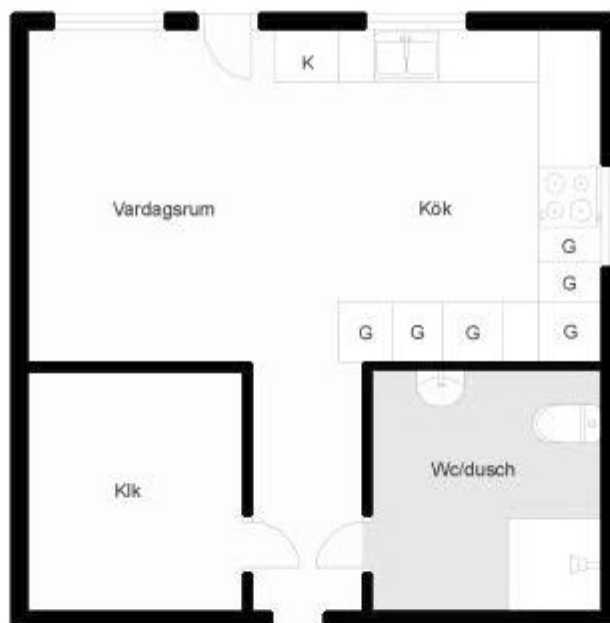

SKALA 1:100

## SYMBOLFÖRKLARING

	Spis		Garderob
	Kyl/frys		Skafferi
	Städsåp		Linnesåp

**Stena Fastigheter**

BOFAKTABLAD

Stena Fastigheter förbehåller sig rätten till ändringar och reserverar sig för ev feltryck.  
Avvikelser kan förekomma.