


BOFAKTABLAD

Älta Torg Kv.1 - Älta, Nacka

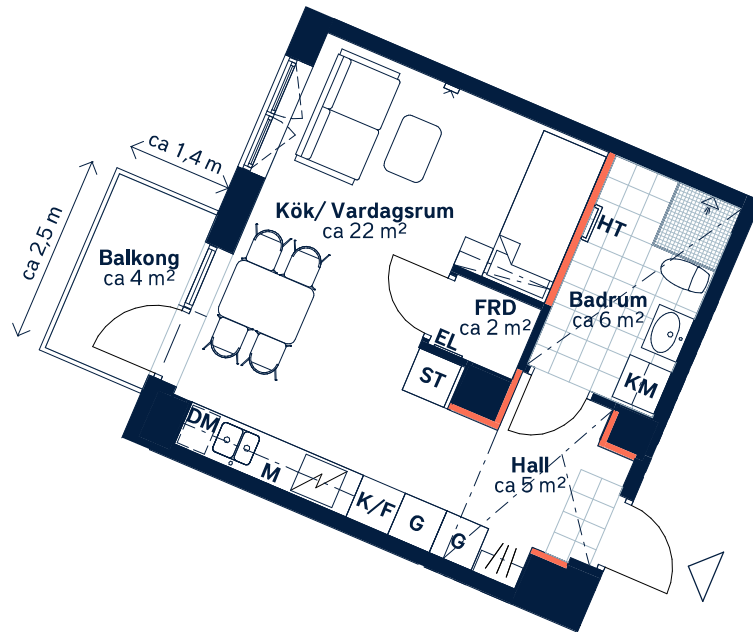

Ej lämplig vägg att borra i på grund av el/rör-installationer och brandskydd.



SKALA 1 : 100 (A4)

<p>LÄGENHETSNUMMER: <b>1414</b></p>	<p>BOAREA: (CIRKA) <b>33m<sup>2</sup></b></p>	<p>ANTAL RUM OCH KÖK: <b>1</b></p>																
<p>ORIENTERINGSVY <i>Uppifrån</i></p>	<p>FASADVY <i>Vy från Hallongatan</i></p>	<p>FÖRKLARINGAR</p> <table border="0"> <tr> <td><b>G</b> Garderob</td> <td> Hatthylla</td> </tr> <tr> <td><b>ST</b> Städskap</td> <td> Klinker</td> </tr> <tr> <td> Spishäll</td> <td> Öppningsbart fönster</td> </tr> <tr> <td><b>K/F</b> Kyl/frys</td> <td> Multimediauttag</td> </tr> <tr> <td><b>DM</b> Diskmaskin</td> <td><b>EL</b> Elcentral</td> </tr> <tr> <td><b>M</b> Mikrovågsugn</td> <td> Sänkt undertak</td> </tr> <tr> <td><b>KM</b> Kombimaskin</td> <td><b>FRD</b> Förråd</td> </tr> <tr> <td><b>HT</b> Handdukstork</td> <td></td> </tr> </table>	<b>G</b> Garderob	Hatthylla	<b>ST</b> Städskap	Klinker	Spishäll	Öppningsbart fönster	<b>K/F</b> Kyl/frys	Multimediauttag	<b>DM</b> Diskmaskin	<b>EL</b> Elcentral	<b>M</b> Mikrovågsugn	Sänkt undertak	<b>KM</b> Kombimaskin	<b>FRD</b> Förråd	<b>HT</b> Handdukstork	
<b>G</b> Garderob	Hatthylla																	
<b>ST</b> Städskap	Klinker																	
Spishäll	Öppningsbart fönster																	
<b>K/F</b> Kyl/frys	Multimediauttag																	
<b>DM</b> Diskmaskin	<b>EL</b> Elcentral																	
<b>M</b> Mikrovågsugn	Sänkt undertak																	
<b>KM</b> Kombimaskin	<b>FRD</b> Förråd																	
<b>HT</b> Handdukstork																		

Generell golvbeläggning om inget annat anges: ekparkett, 3-stav.

Takhöjd ca 2,6 meter om inget annat anges. Takhöjd vid sänkt undertak ca 2,3 meter. Väggskap ovan KM.

Den angivna lägenhetsstorleken kan skilja sig från summan av rummens enskilda areor då samtliga areor är avrundade, samt då den totala arean inkluderar innerväggar. Upprättad: 2024-02-27 - Wallenstam förbehåller sig rätten till ändringar.

