



Lgh 1-1002

Skäcklingevägen 20

Fågelbyn

0 m 1 2 3 4 5 m

Skala 1:100

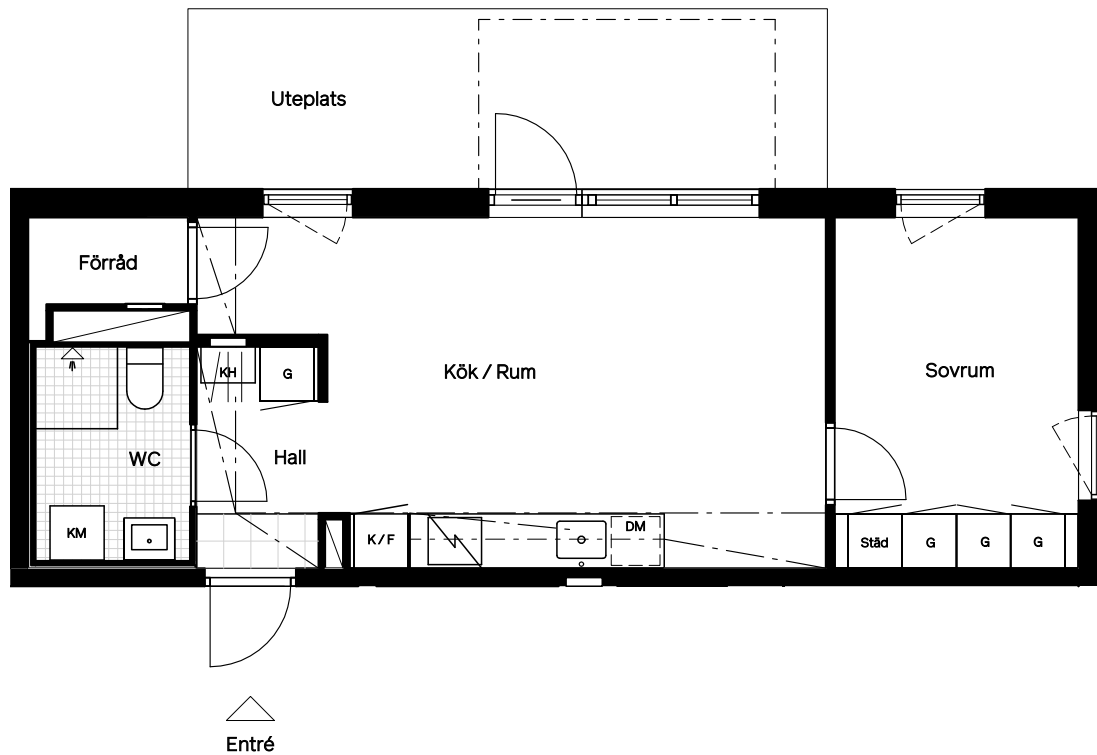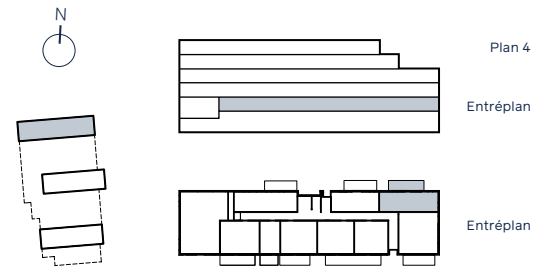

Uteplats
Rumshöjd 250 cm
Rumshöjd WC 230 cm
Bröstningshöjd fönster 60 cm

45 m²
2 rum & kök
Entréplan · Lamellhus 1

Lokala inklädnader kan förekomma.



Avvikelser från ritningar kan förekomma.

Angiven area avser lägenhetens area, ej golvyta.
Avvikelser från angivna mått kan förekomma.