



Lgh 1-1110

Skäcklingevägen 20

Fågelbyn


0 m 1 2 3 4 5 m

Skala 1:100

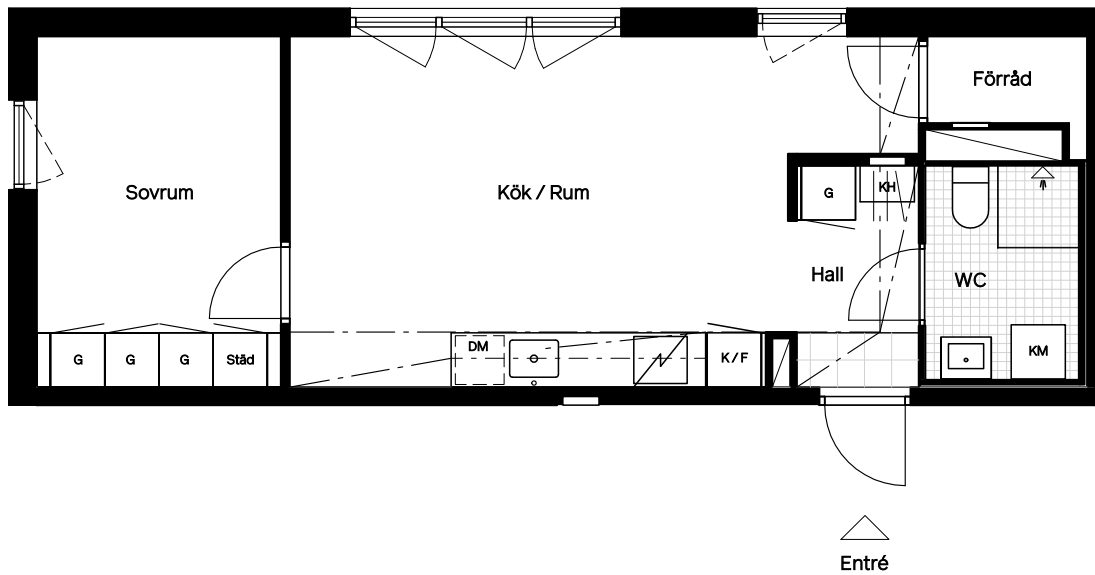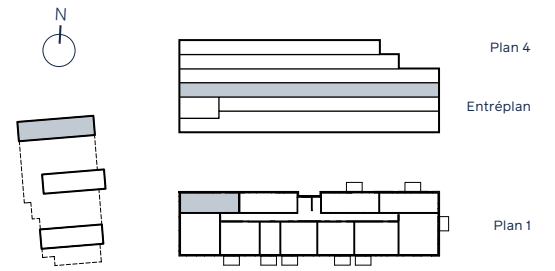

Rumshöjd 250 cm
Rumshöjd WC 230 cm
Bröstningshöjd fönster 60 cm

Lokala inklädnader kan förekomma.

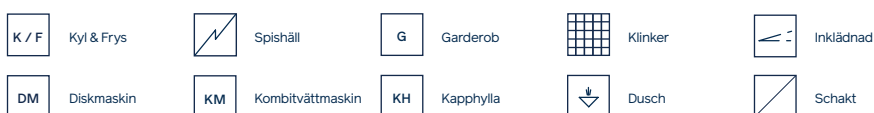

Avvikelser från ritningar kan förekomma.

Angiven area avser lägenhetens area, ej golvyta.
Avvikelser från angivna mått kan förekomma.

45 m²

2 rum & kök

Plan 1 • Lamellhus 1